

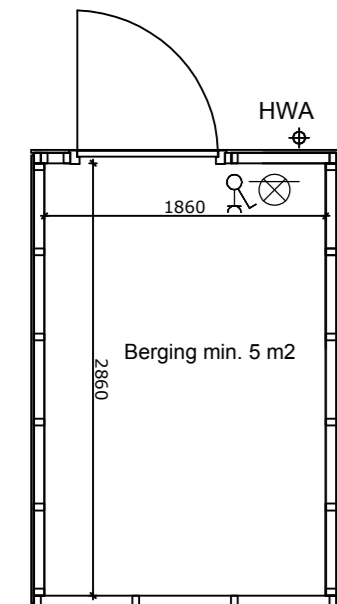
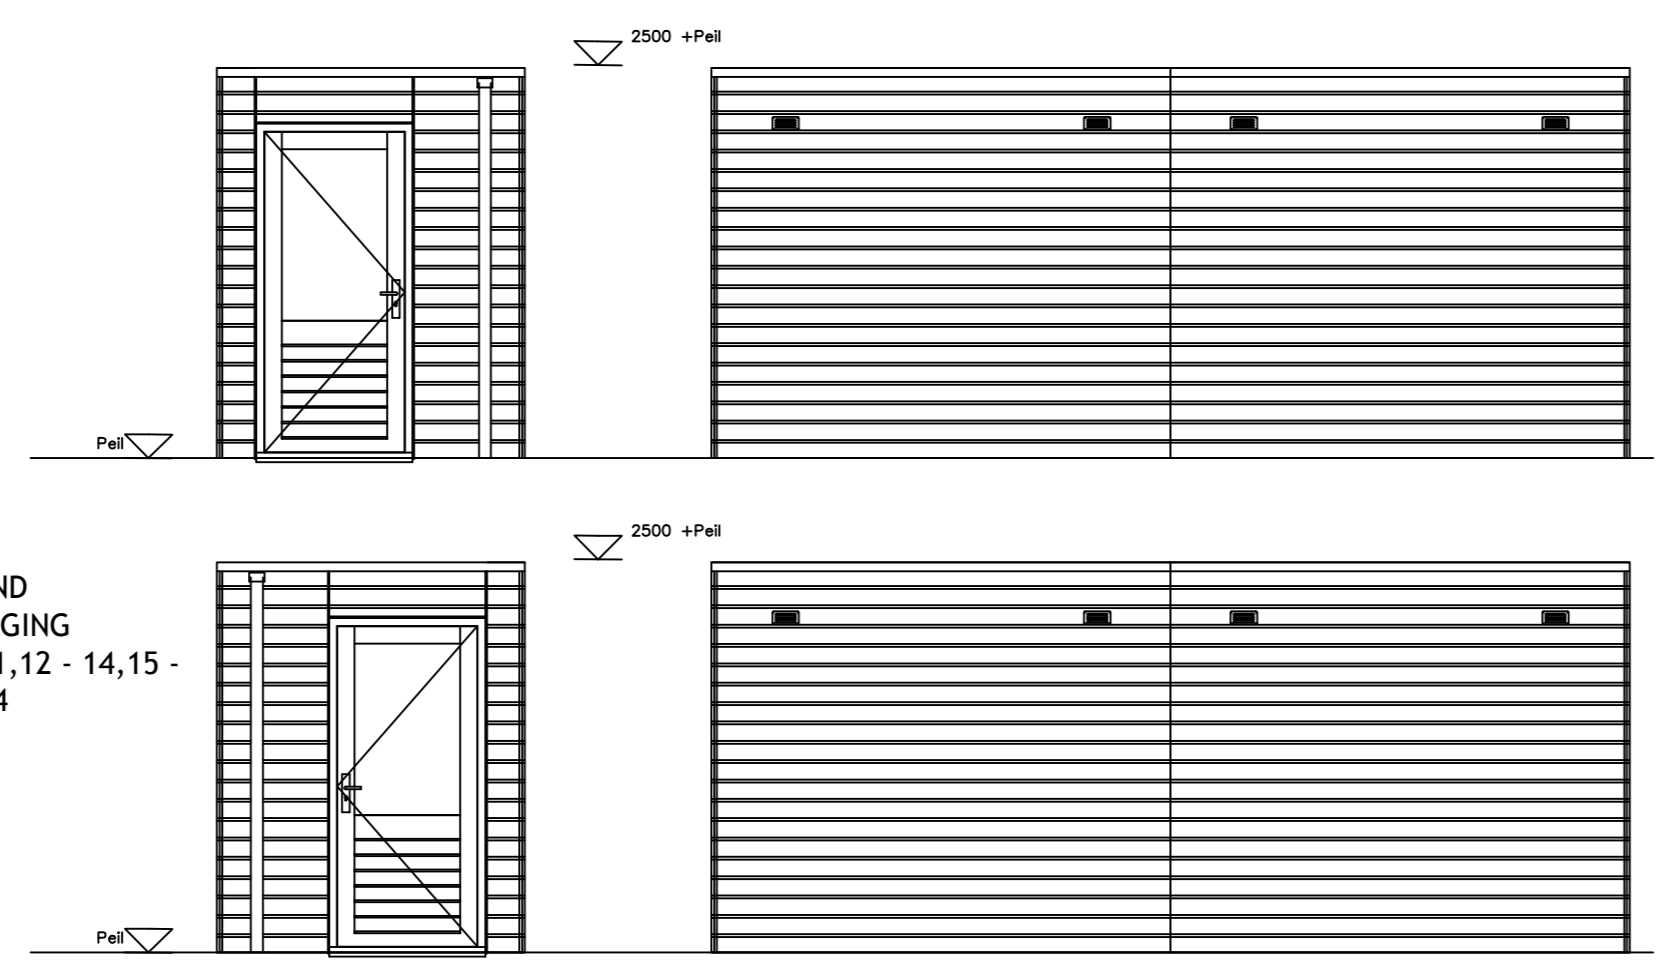




PLATTEGROND  
Dubbele BERGING  
BNR. 4,5 - 11,12 - 14,15 -  
31,32 - 33,34

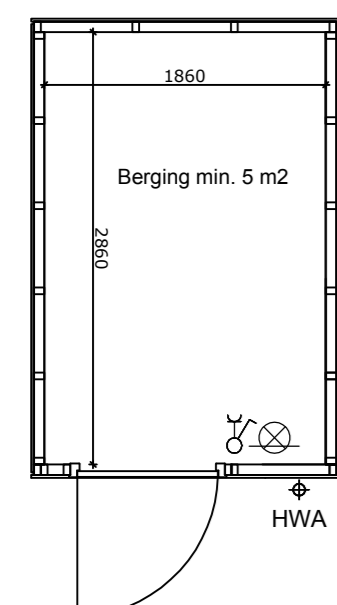

PLATTEGROND  
ENKELE BERGING  
BNR. 16

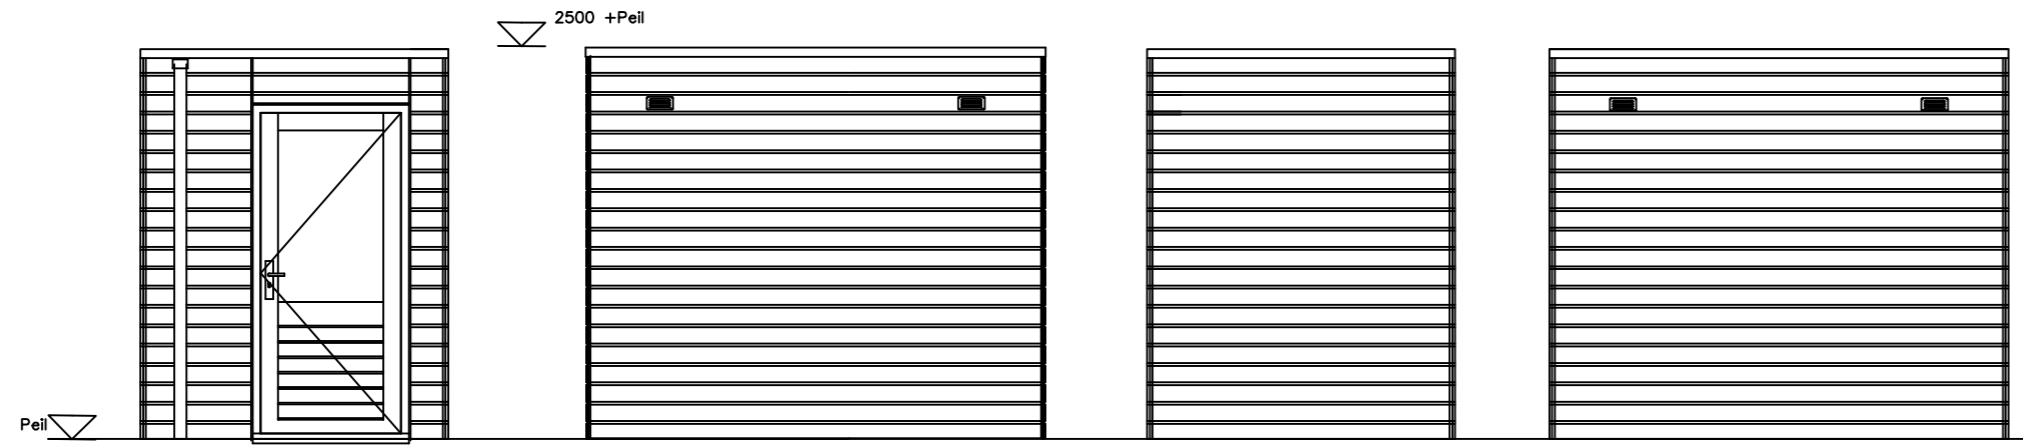

PLATTEGROND  
ENKELE BERGING  
BNR. 6, 13 en 30

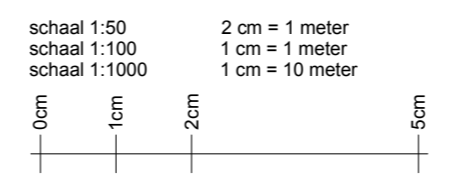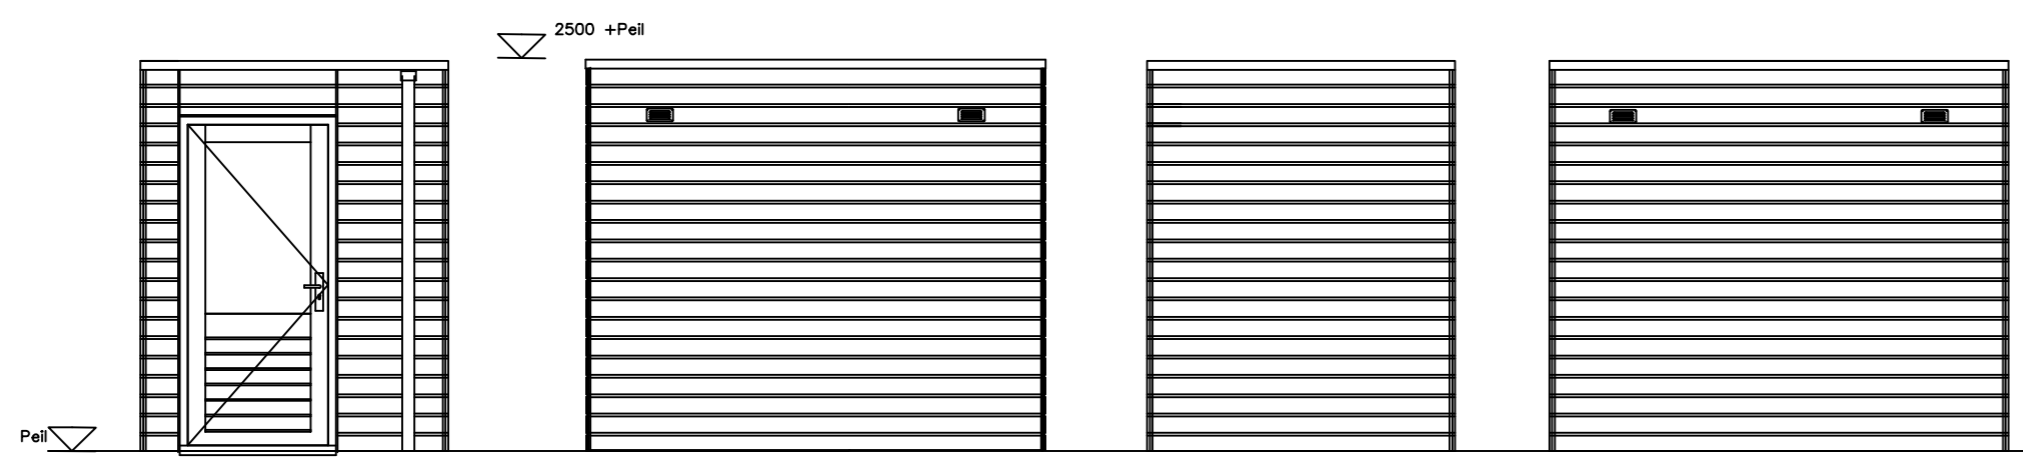

Behoudens de op deze tekening aangegeven opties e/o wijzigingen, kunnen aan deze tekening geen rechten worden ontleend. De maatvoering is indicatief. Wijzigingen welke zijn opgenomen in de showroomoffertes zijn op deze tekening niet verwerkt. Alle voorgaande tekeningen komen hiermee te vervallen.

De Dorpsgaarde - Berkel-Enschot 34 woningen			
Bergingen	datum:	19-03-2021	project nr. 56100194
			schaal: 1:50
	wijziging:		fase: Verkoop
			nr. BER-0