





voorgevel
1 : 100

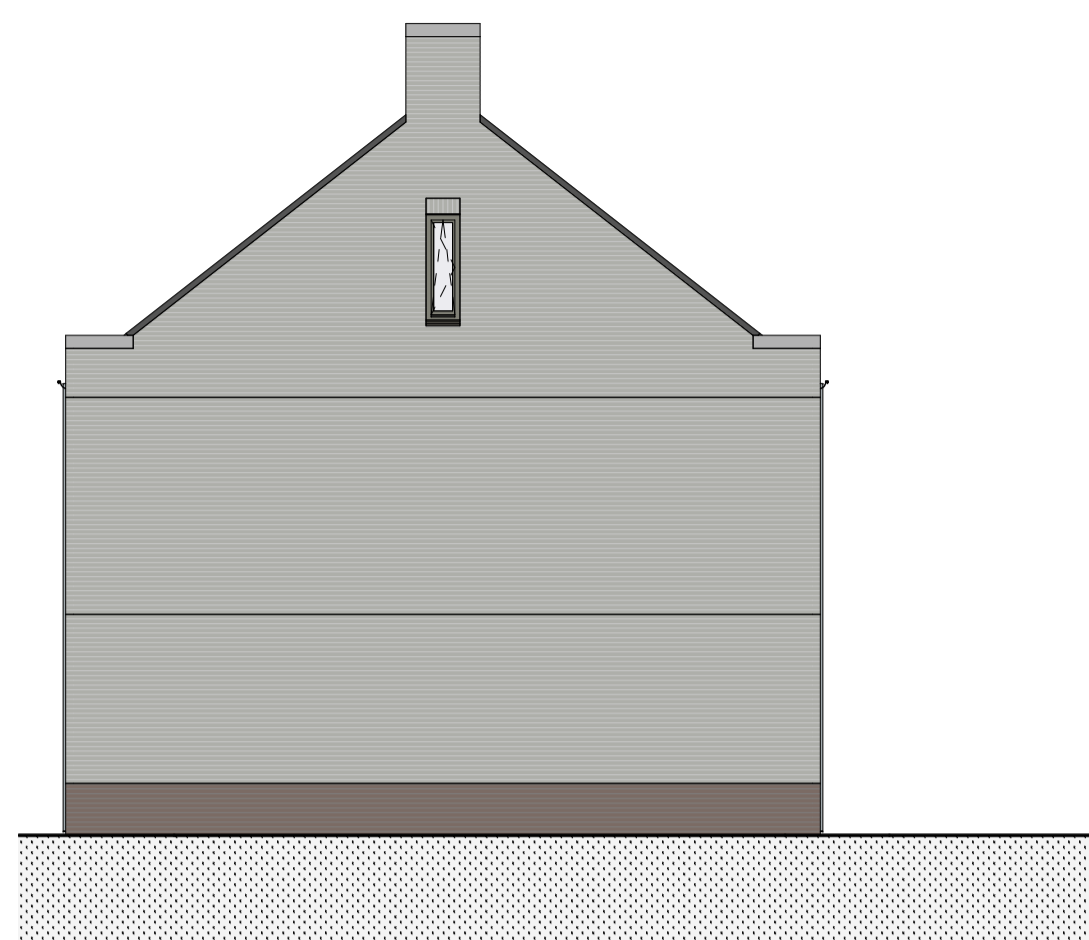

rechter zijgevel
1 : 100



achtergevel
1 : 100

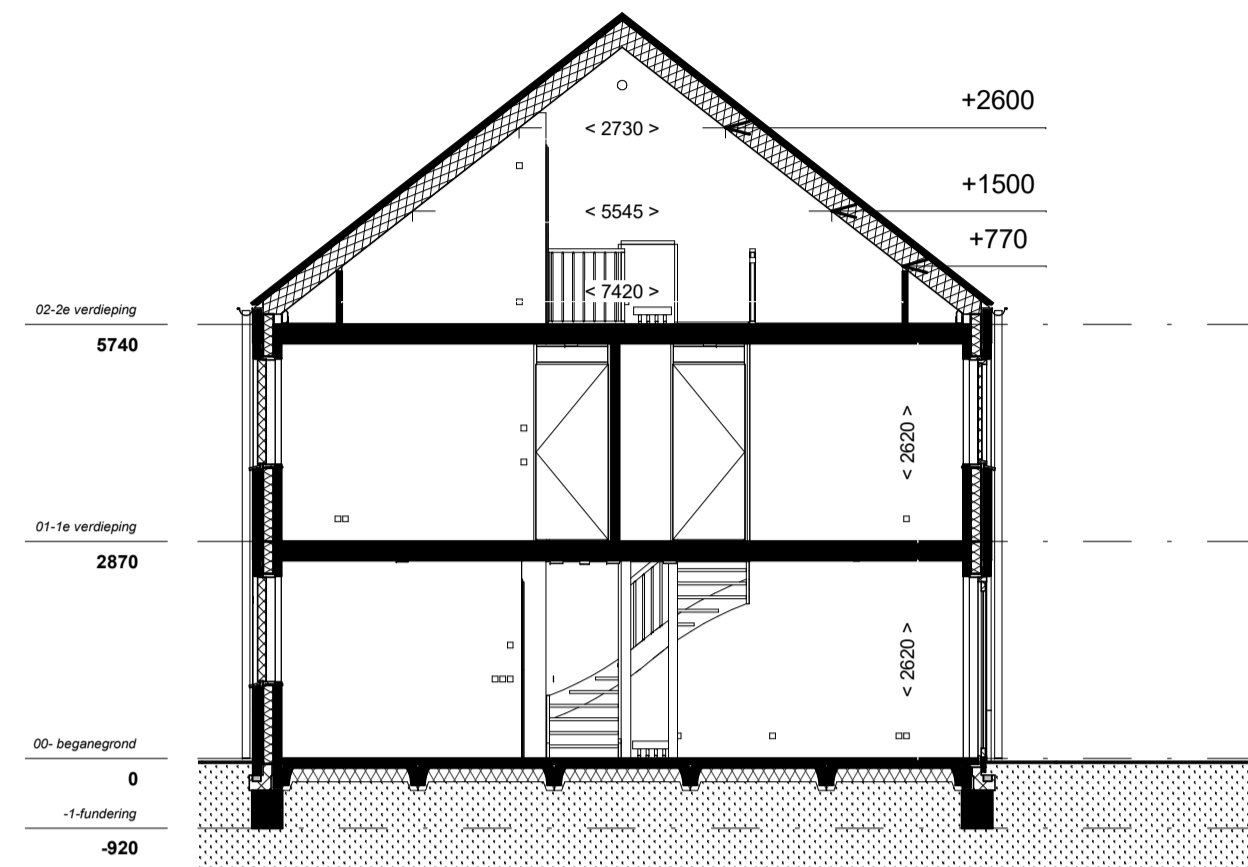

doorsnede
1 : 100

Installaties:

- elektrische radiator
- douche, 900x900mm, onder afschot, douchedrain of doucheput, thermostaat mengkraan, handdouche met glijstangcombinatie (eventueel met glazen doucheschermb)
- vloerverwarming
- buitenkraan
- verdeler vloerverwarming excl omkasting
- mechanische ventilatie, inblaas (links = plafond, rechts = wand)
- mechanische ventilatie, afzuig (links = plafond, rechts = wand)
- posities inblaas/afzuig ventilatie en indeling technische ruimte zijn indicatief**
- opstelplaats wasmachine/condens wasdroger
- HWA hemelwaterafvoer, positie indicatief

Elektra:


- wandlichtpunt
- plafondlichtpunt
- enkelpolige schakelaar
- dubbelpolige schakelaar
- wisselschakelaar
- enkele wandcontactdoos
- dubbele wandcontactdoos
- bediening mechanische ventilatie (mv)
- bediening thermostaat (th = hoofdthermostaat, rr = ruimteregeling)
- loze leiding
- schel
- belddrukker
- rookmelder (* = wandmontage)

Binnendeur:


- d= 930 [G]
 - d= 930 [G] [P]
 - d= 930 [X]
- [G] = bovenlicht met glas, [P] = bovenlicht met dicht paneel, [X] = geen bovenlicht
breedte deur, dagmaat = breedte deur - 30mm

Draairichting ramen & deuren:


- draait naar buiten
 - draait naar binnen
 - uitzetraam naar buiten
 - valkraam naar binnen
 - draaikiepraam naar binnen
 - schuifpui
- ← binnen schuivend deel
→ buiten schuivend deel

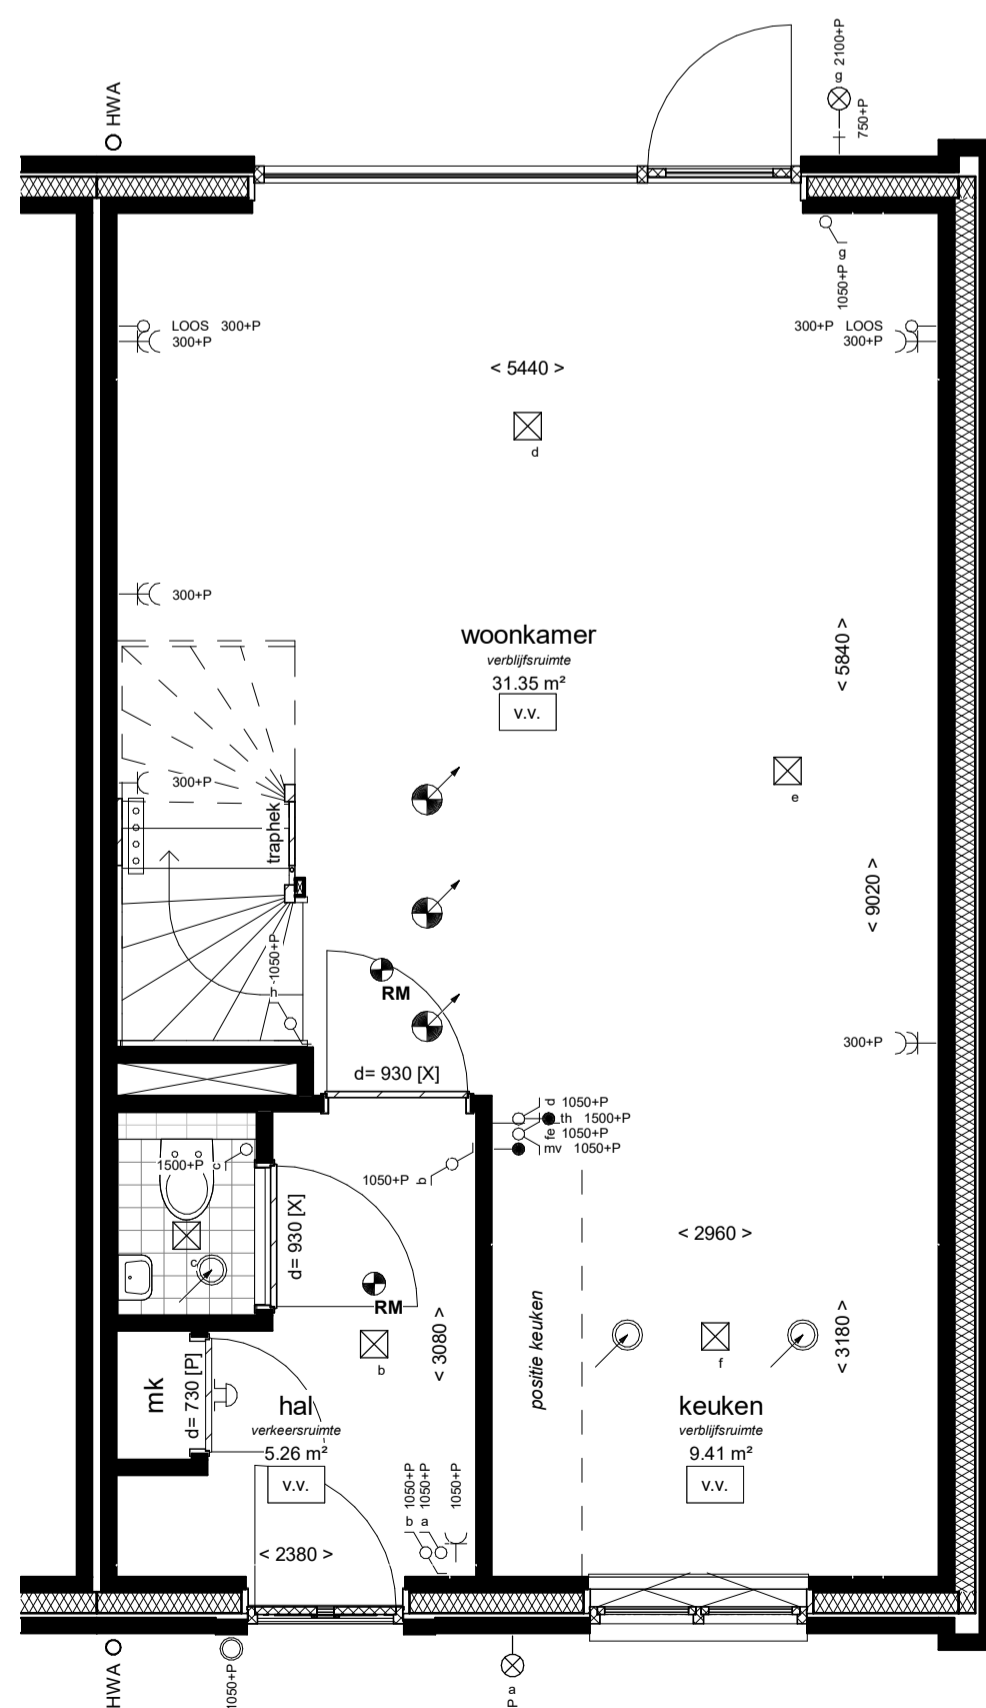

begane grond
1 : 50

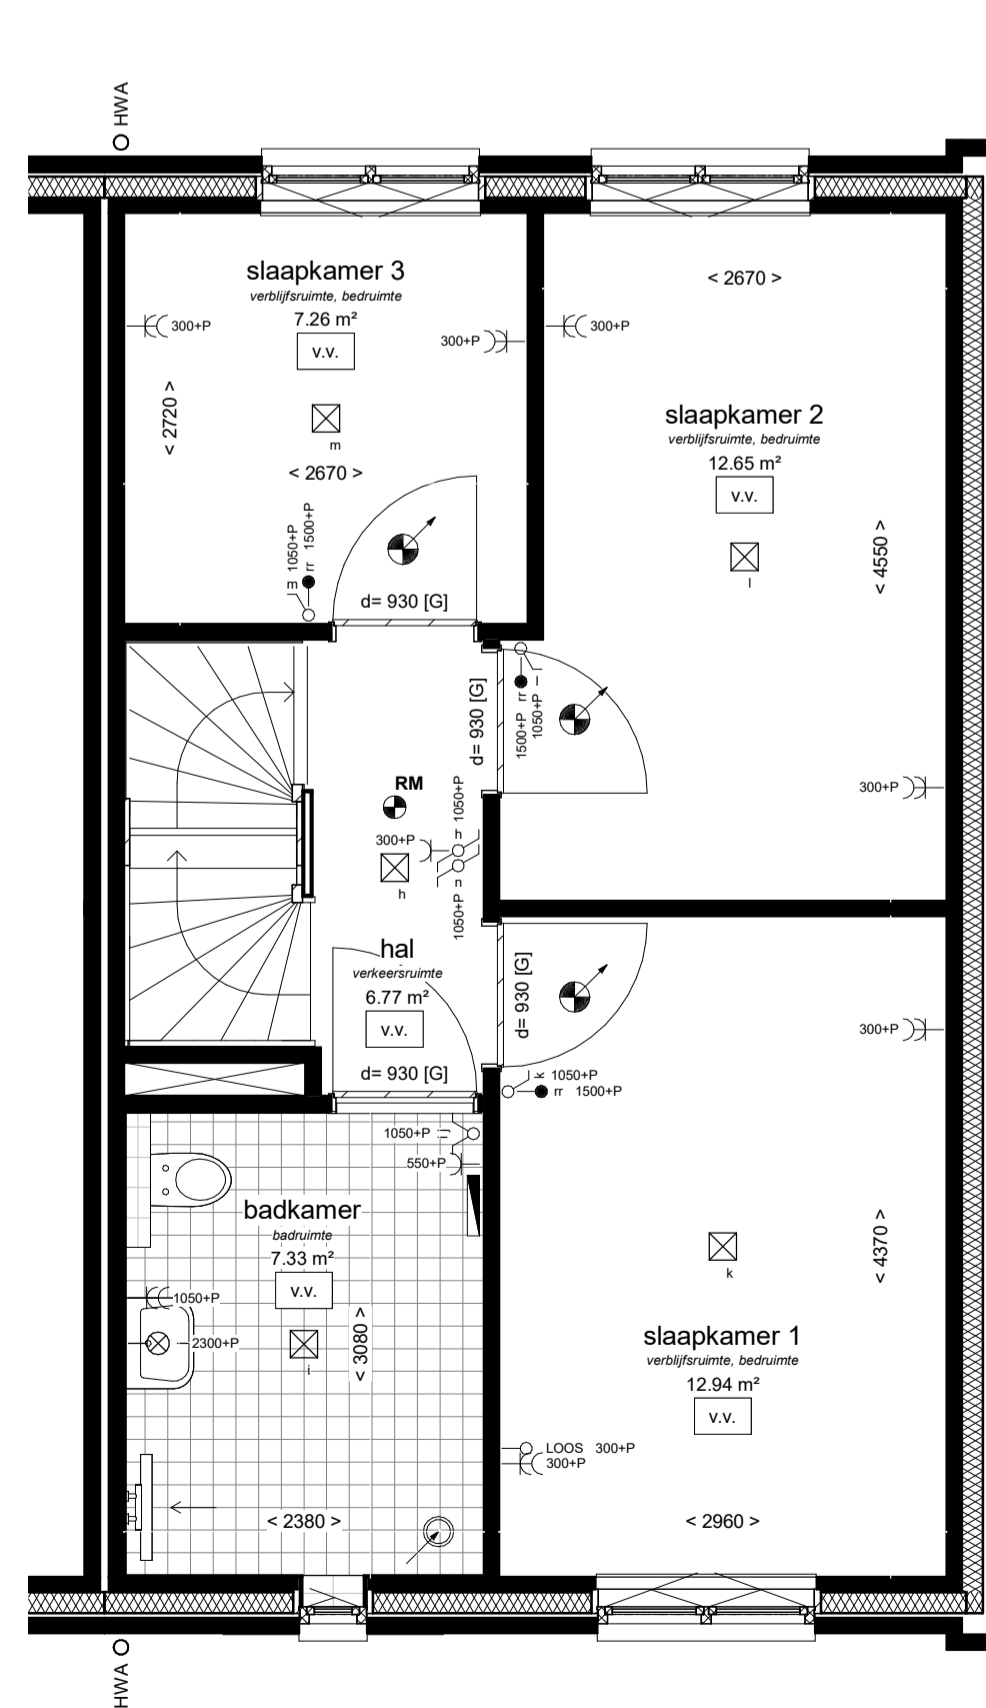

1e verdieping
1 : 50

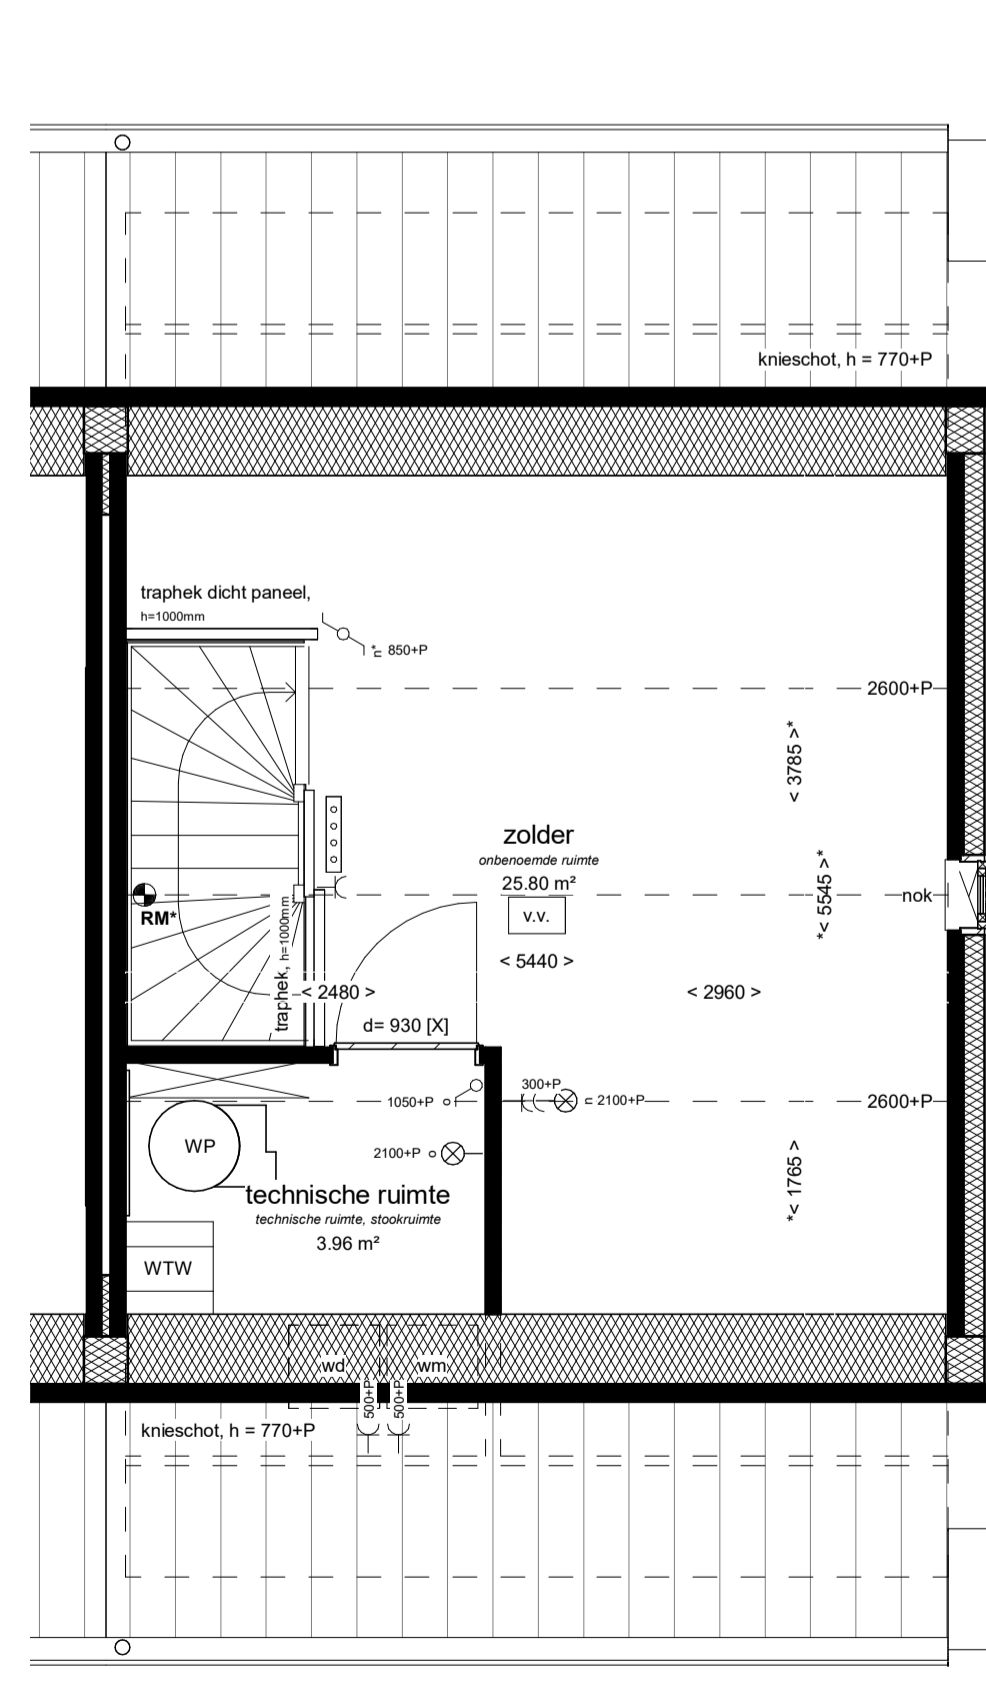


2e verdieping
1 : 50

< 1000 > afstand in mm gemeten van muur tot muur
< 1000 > afstand in mm gemeten van muur tot hellend dak op een hoogte van 1500mm boven vloerwau.

schaal 1:50
1 cm = 1 meter
schaal 1:100
1 cm = 10 meter
schaal 1:1000
1 cm = 10 meter

0cm 1cm 2cm 5cm

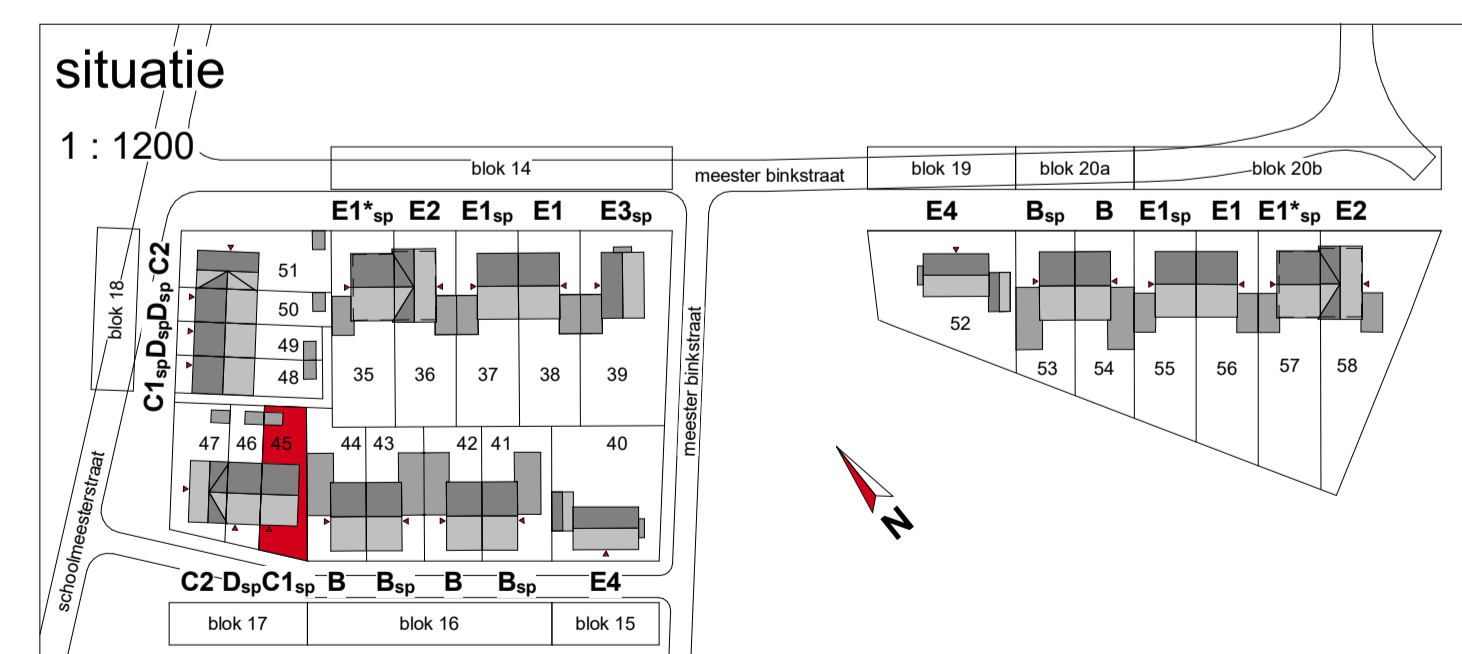

VAN WIJNEN

Behouders die op deze tekening aangegeven opties e/o wijzigingen, kunnen aan deze tekening geen rechten worden ontleend. De realisering is indicatief. Wijzigingen welke zijn opgenomen in de showroomoffertes zijn op deze tekening niet verwerkt. Alle voorgaande tekeningen komen hierna te vervallen.

De Dorpsgaard - Berkel-Enschot 24 woningen - Fase 2		project nr.	56100233
Bouwnummer 45		datum	30-06-2021
type C1sp - Walnoot hoekwoning 5700mm		schaal	1:50/1:100
		fase	Verkoop
		nr.	VK-145