




voorgevel  
1 : 100




rechter zijgevel  
1 : 100




achtergevel  
1 : 100

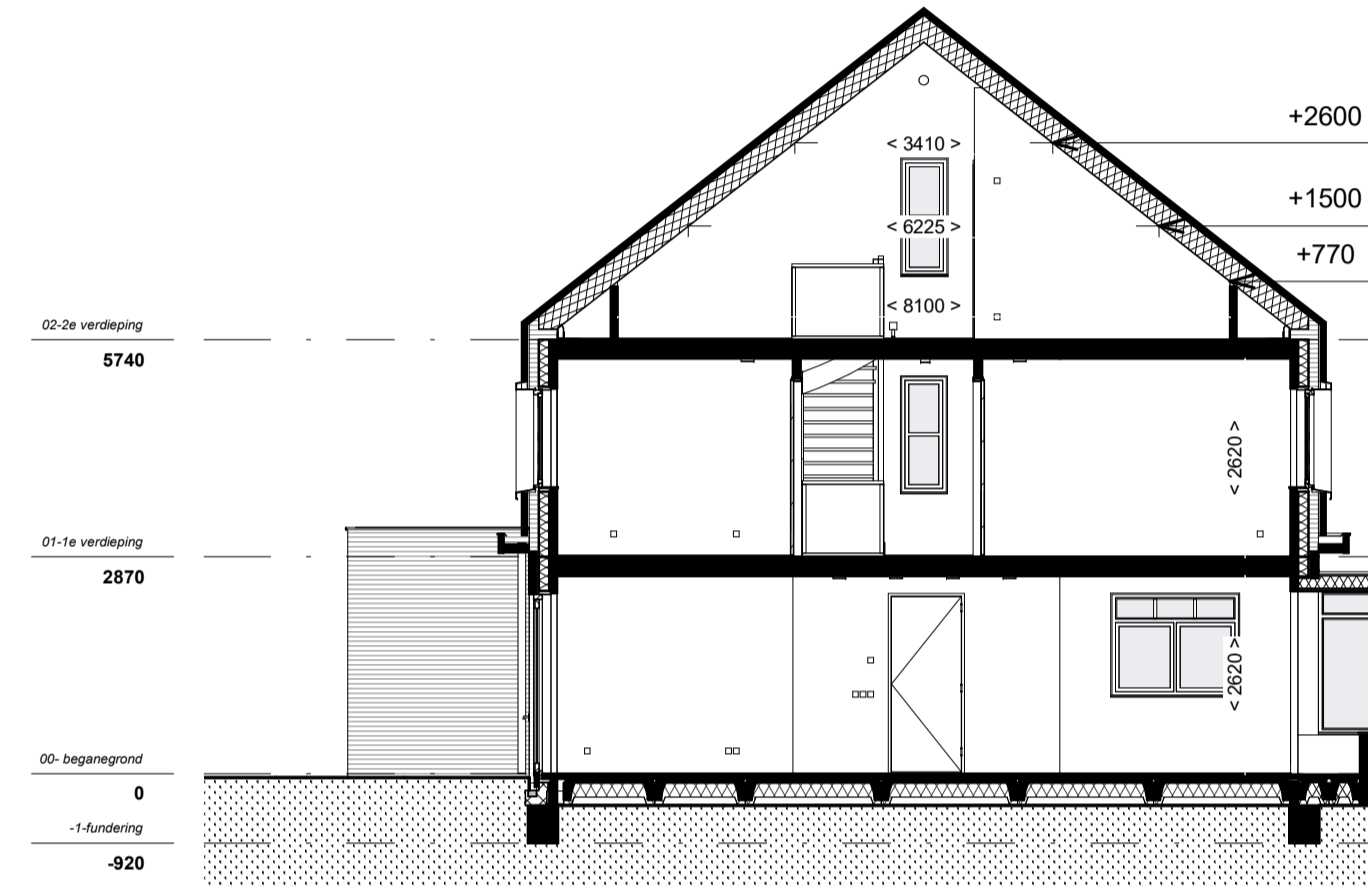


doorsnede  
1 : 100

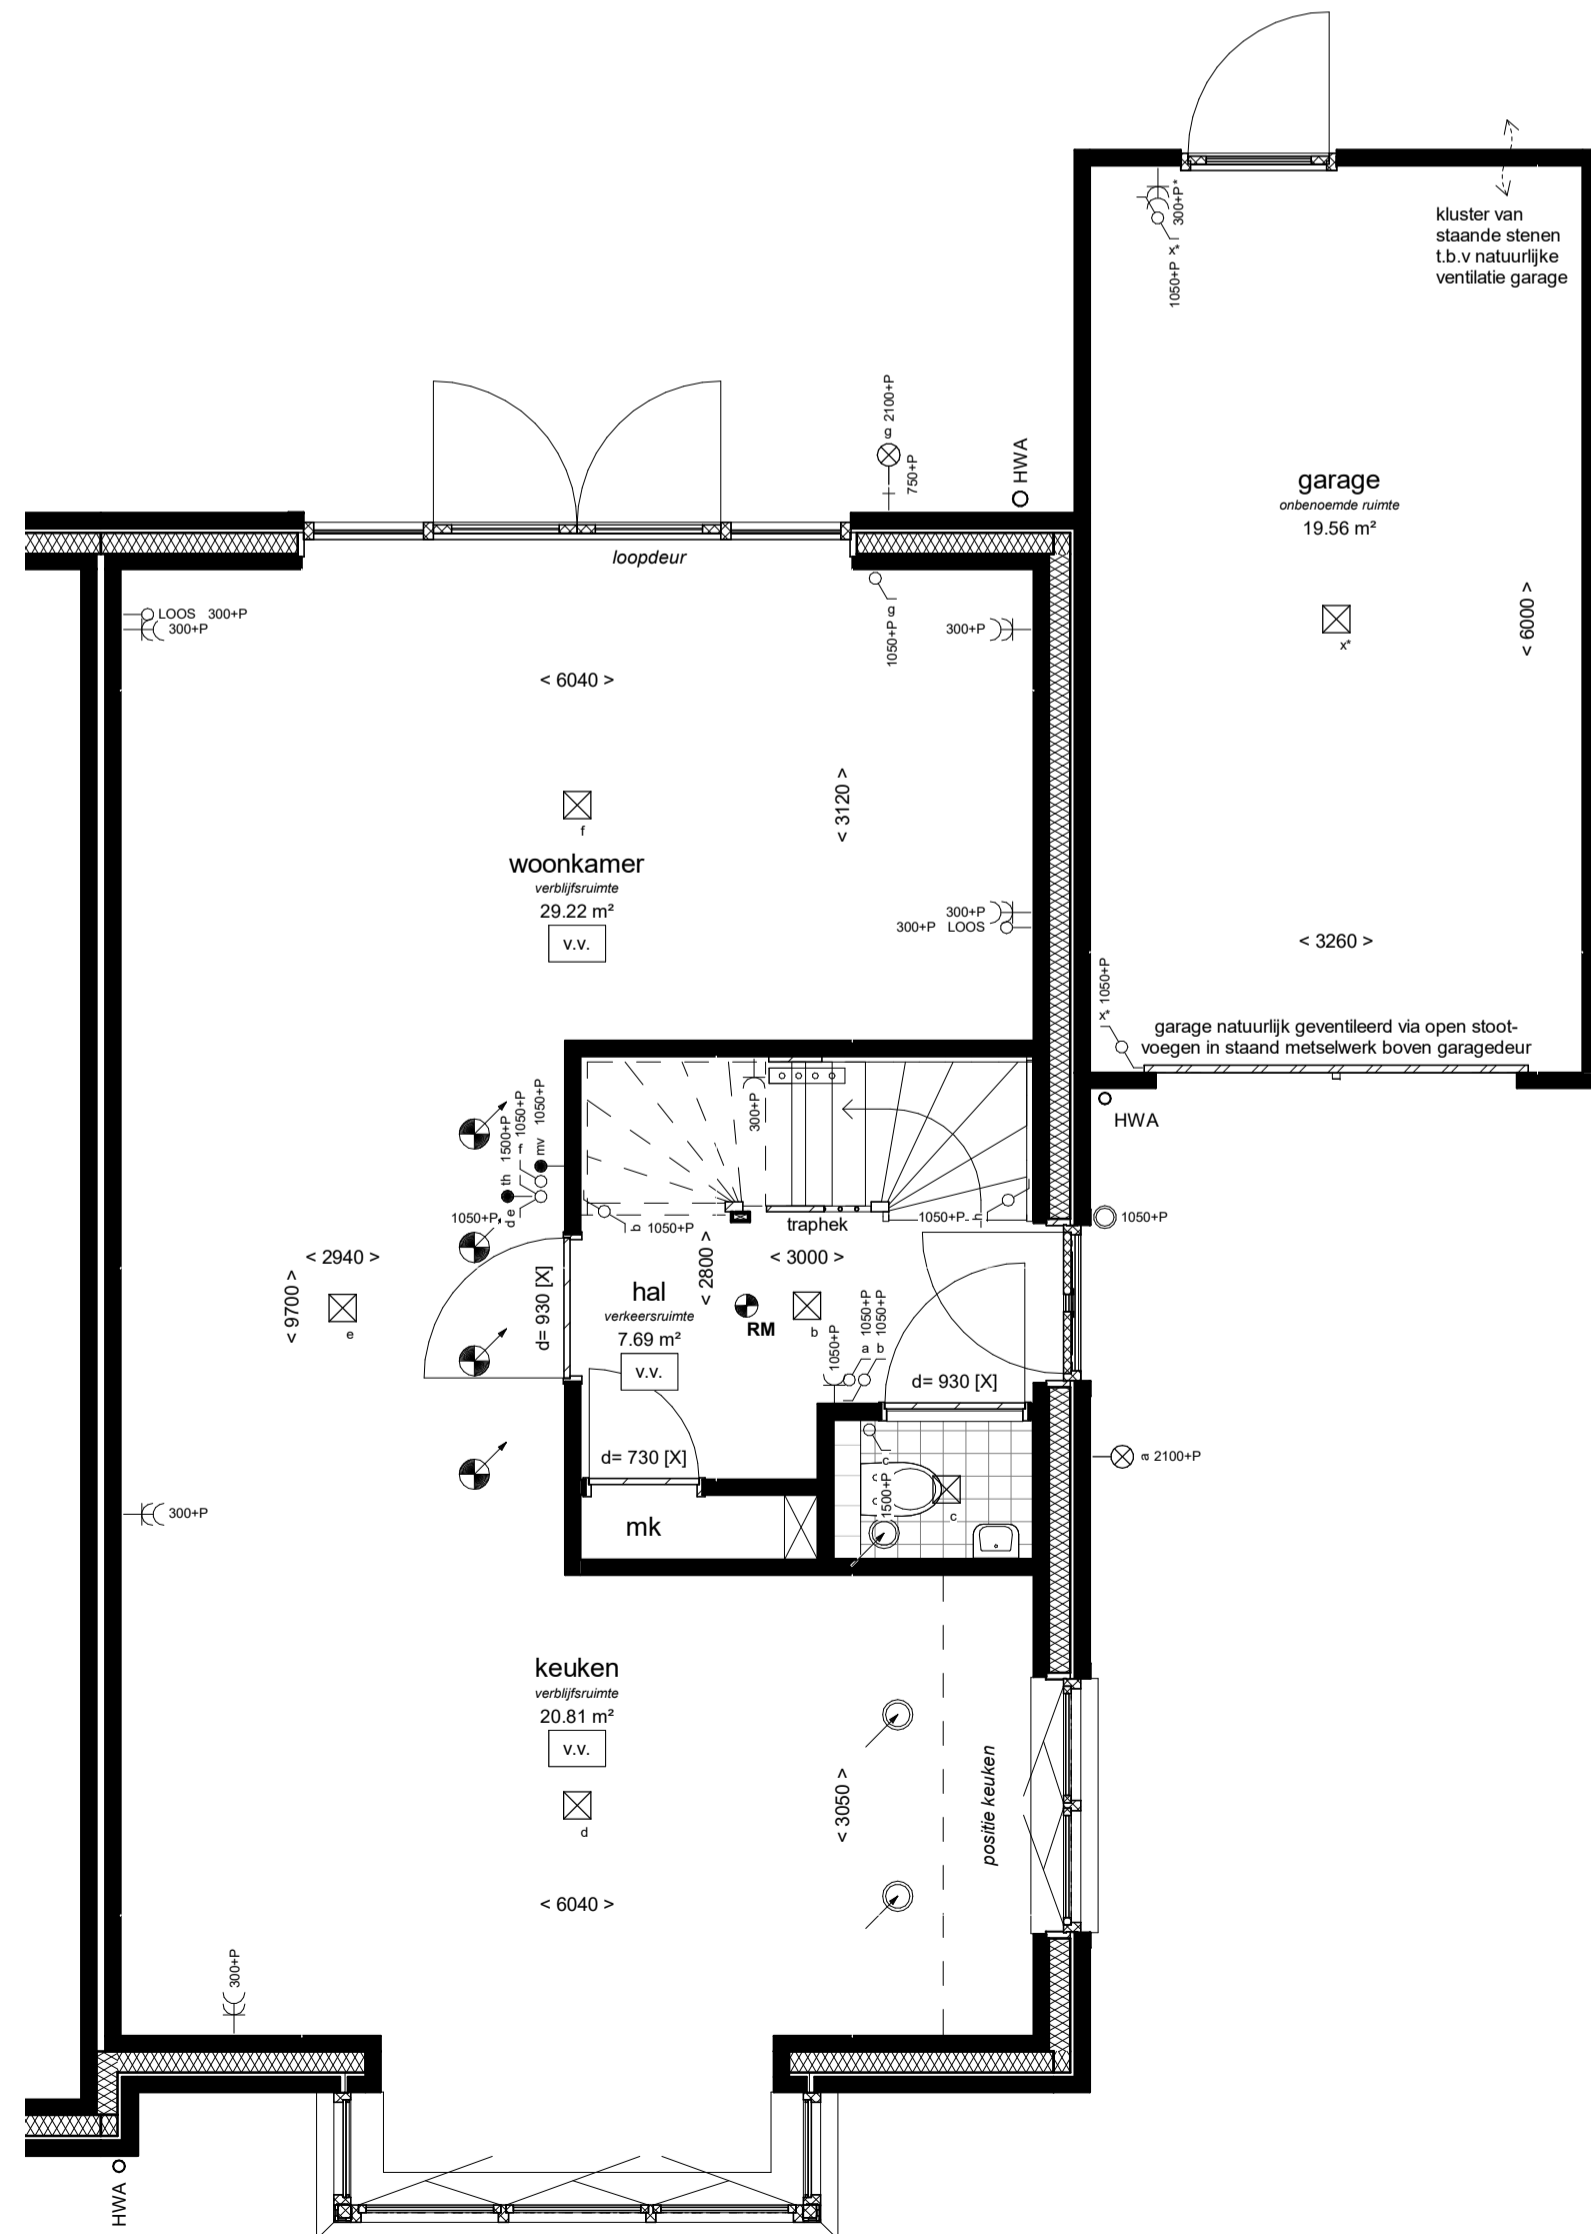

begane grond  
1 : 50

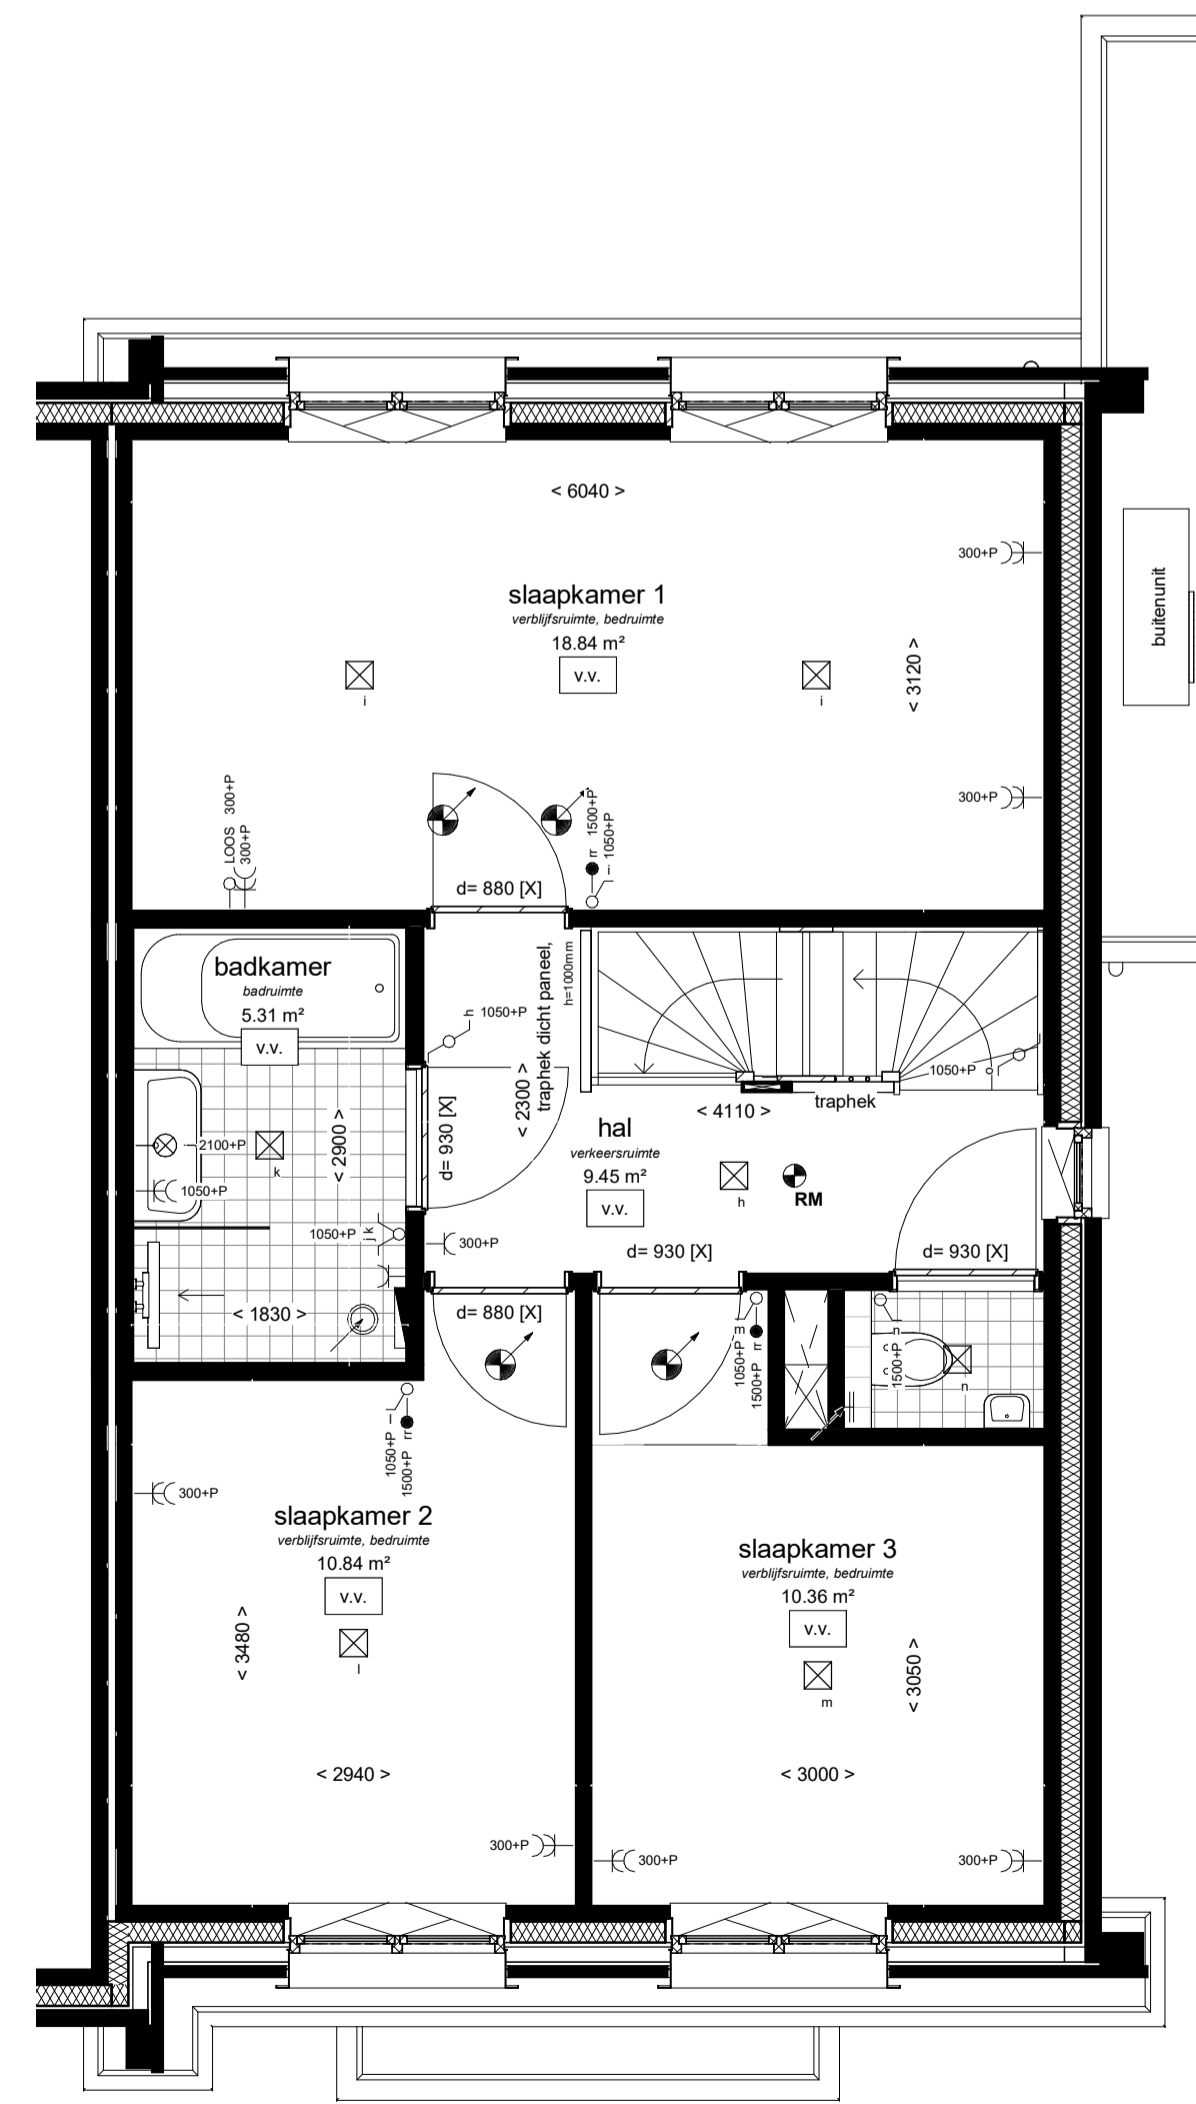

1e verdieping  
1 : 50

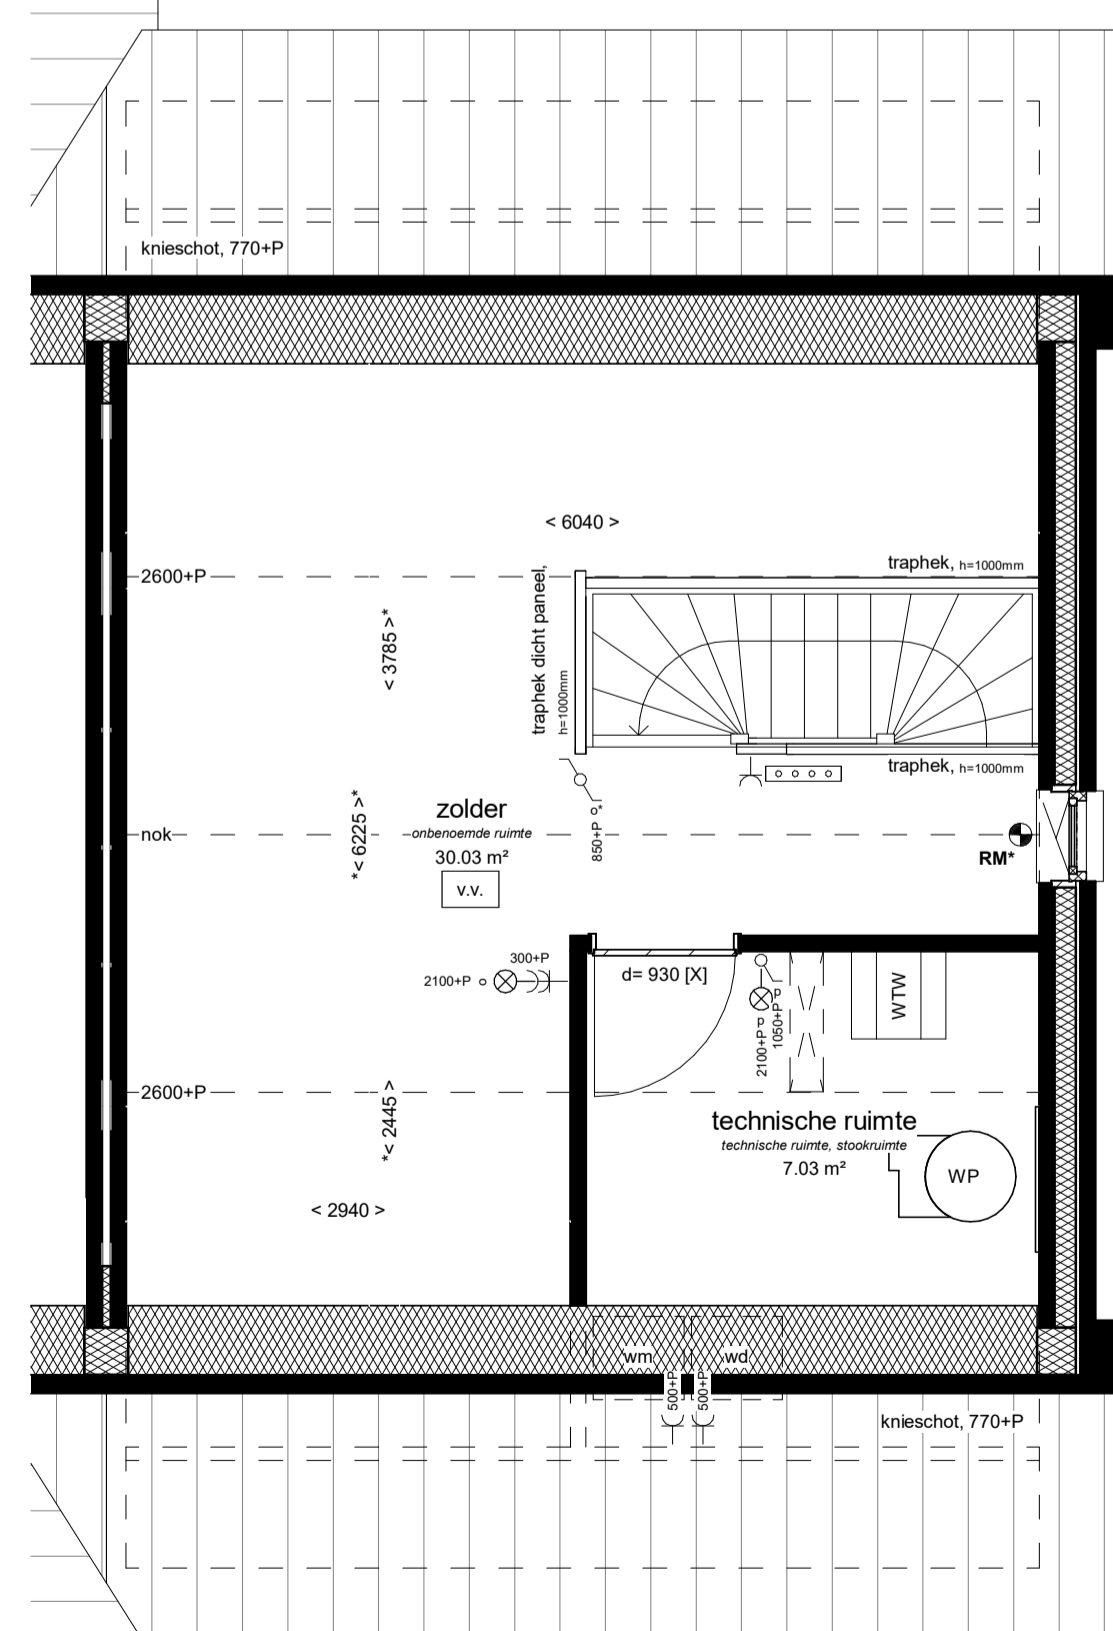


2e verdieping  
1 : 50

- Installaties:**
- elektrische radiator
  - douche, 900x900mm, onder afschot, douchedrain of doucheput, thermostaat mengkraan, handdouche met glijstangcombinatie (eventueel met glazen doucheschermb)
  - vloerverwarming
  - buitenkraan
  - verdeler vloerverwarming excl omkasting
  - mechanische ventilatie, inblaas (links = plafond, rechts = wand)
  - mechanische ventilatie, afzuig (links = plafond, rechts = wand)
  - posities inblaas/afzuig ventilatie en indeling technische ruimte zijn indicatief**
  - opstelplaats wasmachine/condens wasdroger
  - hemelwaterafvoer, positie indicatief
- Elektra:**
- wandlichtpunt
  - plafondlichtpunt
  - enkelpolige schakelaar
  - dubbelpolige schakelaar
  - wisselschakelaar
  - enkele wandcontactdoos
  - dubbele wandcontactdoos
  - bediening mechanische ventilatie (mv)
  - bediening thermostaat (th = hoofdthermostaat, rr = ruimteregeling)
  - loze leiding
  - schel
  - belddrukker
  - rookmelder (\* = wandmontage)

- Binnendeur:**
- d= 930 [G]
  - d= 930 [P]
  - d= 930 [X]
- [G] = bovenlicht met glas, [P] = bovenlicht met dicht paneel, [X] = geen bovenlicht  
breedte deur, dagmaat = breedte deur - 30mm

- Draairichting ramen & deuren:**
- draait naar buiten
  - draait naar binnen
  - uitzetraam naar buiten
  - valraam naar binnen
  - ← binnen schuivend deel
  - buiten schuivend deel
  - draaikiepraam naar binnen
  - schuifpui

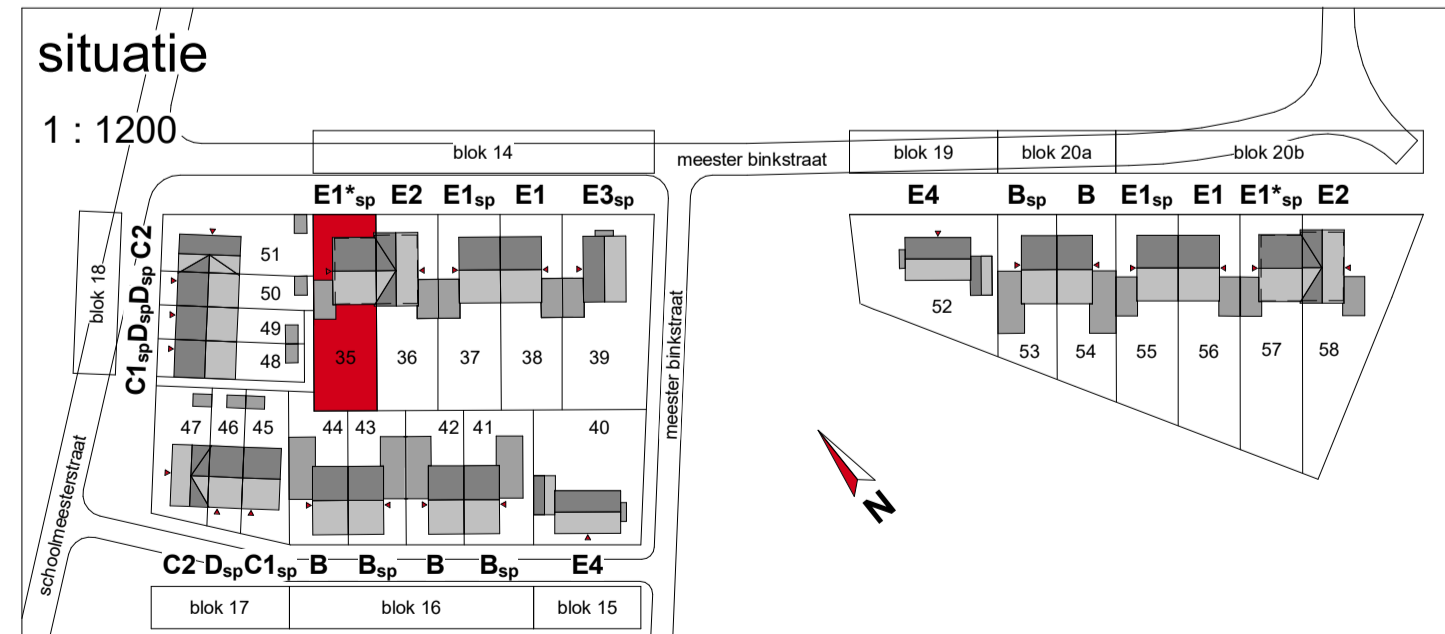

**VAN WIJNEN** Behouders die op deze tekening aangegeven opties e/o wijzigingen, kunnen aan deze tekening geen rechten worden ontleend. De maatvoering is indicatief. Wijzigingen welke zijn opgenomen in de showroomoffertes zijn op deze tekening niet verwerkt. Alle voorgaande tekeningen komen hierna te vervallen.

De Dorpsgaard - Berkel-Enschot 24 woningen - Fase 2		aflevering	56100233
Bouwnummer 35	30-06-2021	schaal	1:50/1:100
type E1*sp - Wijkners twee-onder-een-kap 6300mm	nr.	Verkoop	VK-135