


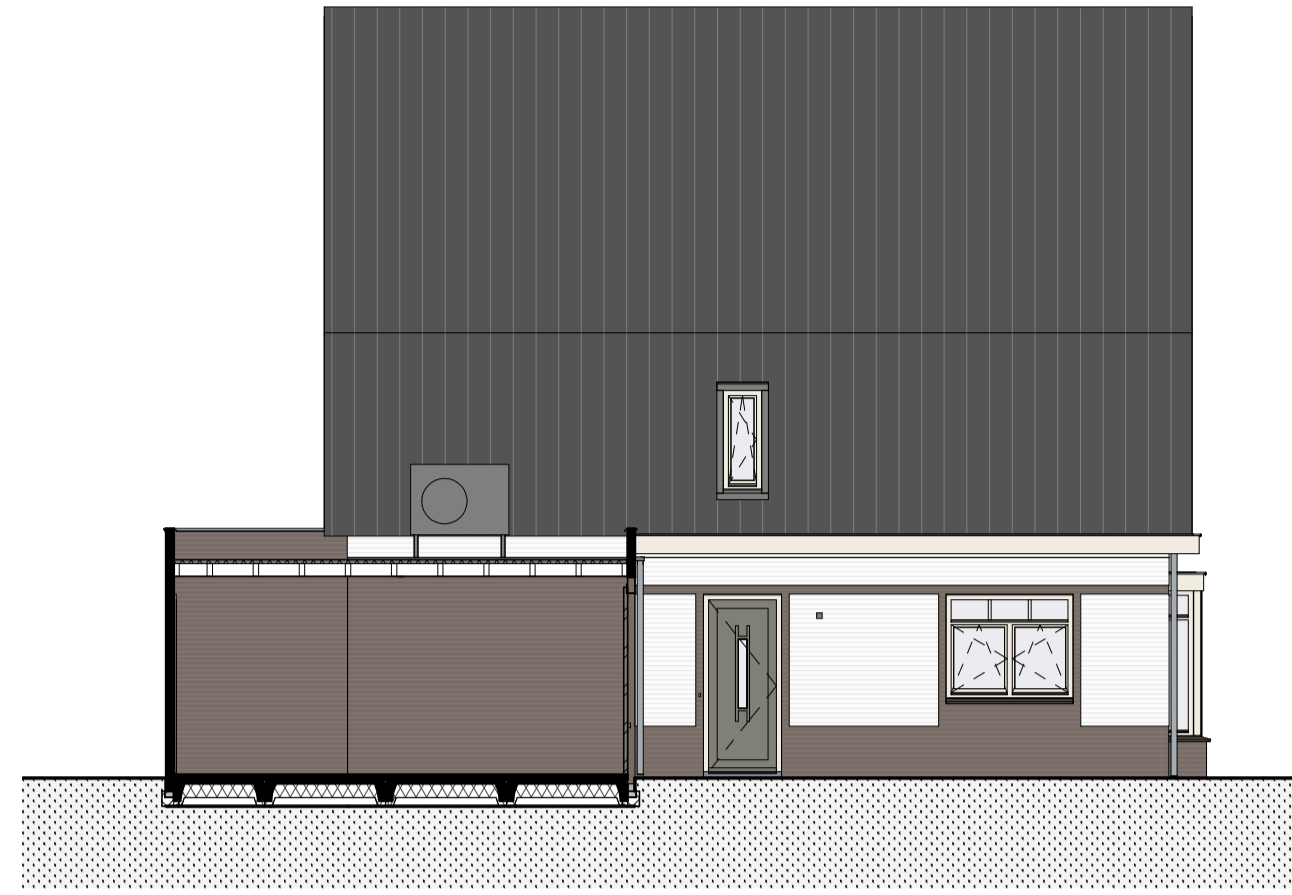


voorgevel  
1 : 100




linker zijgevel  
1 : 100





achtergevel  
1 : 100

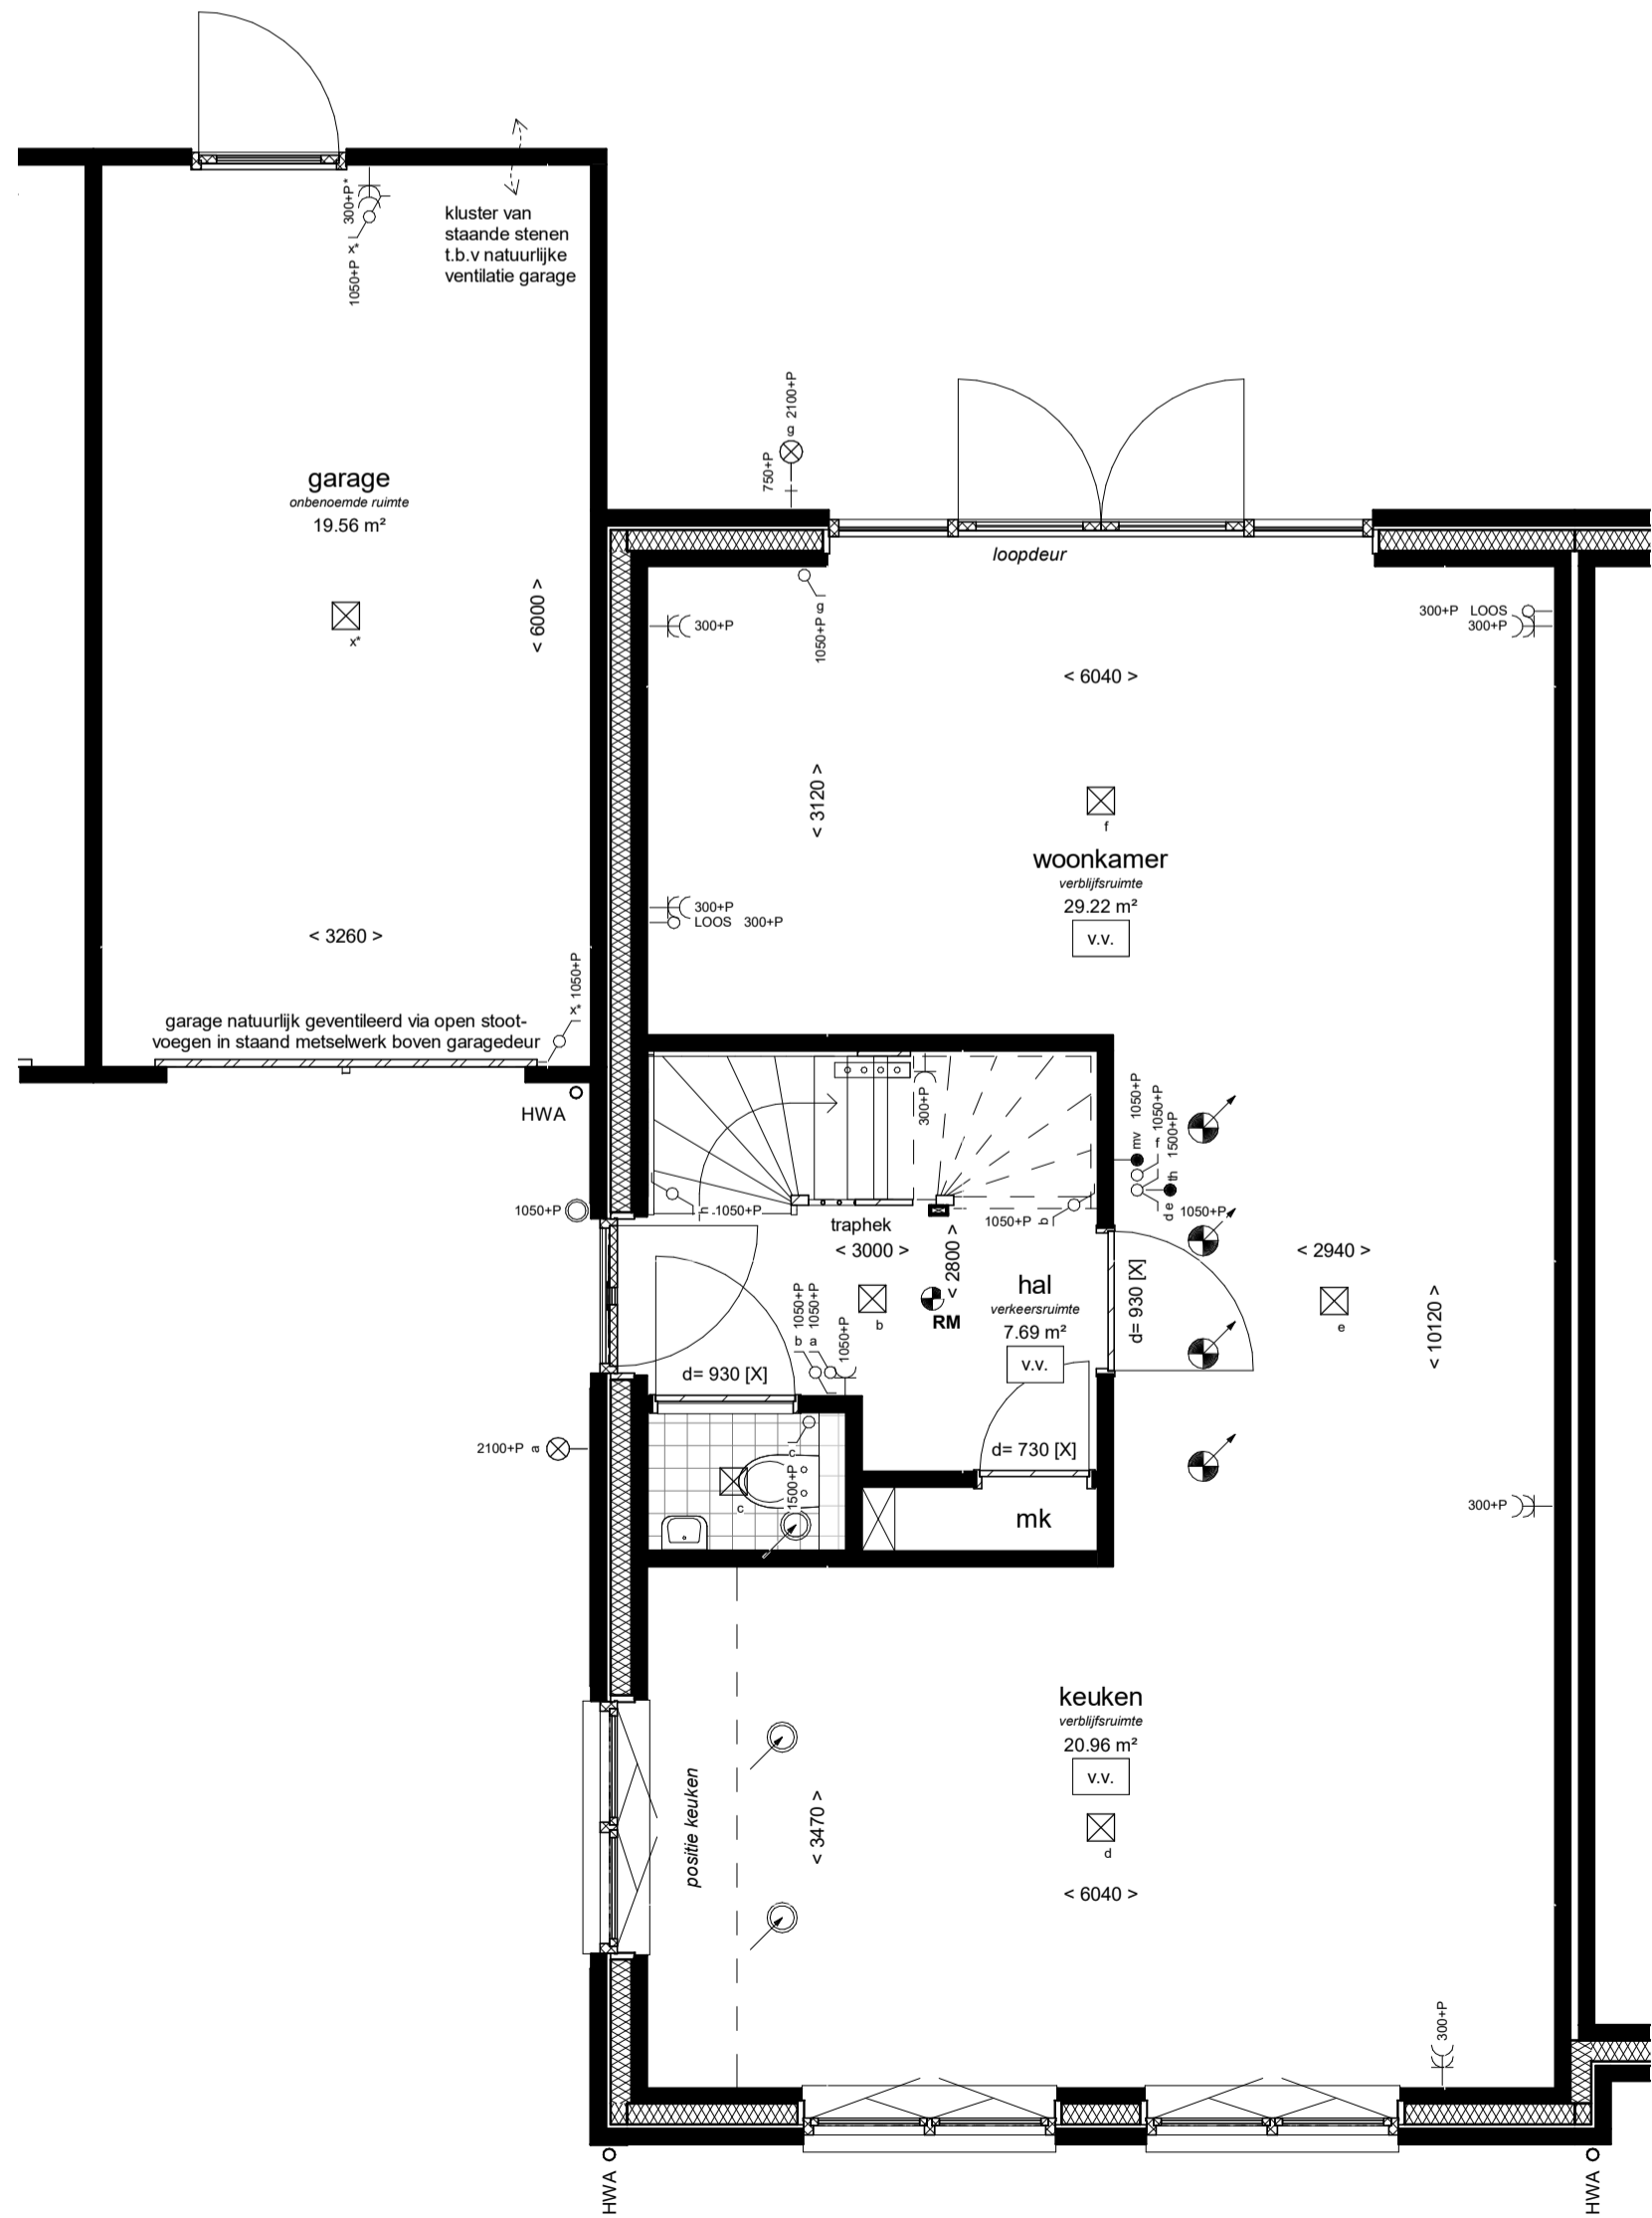


begane grond  
1 : 50

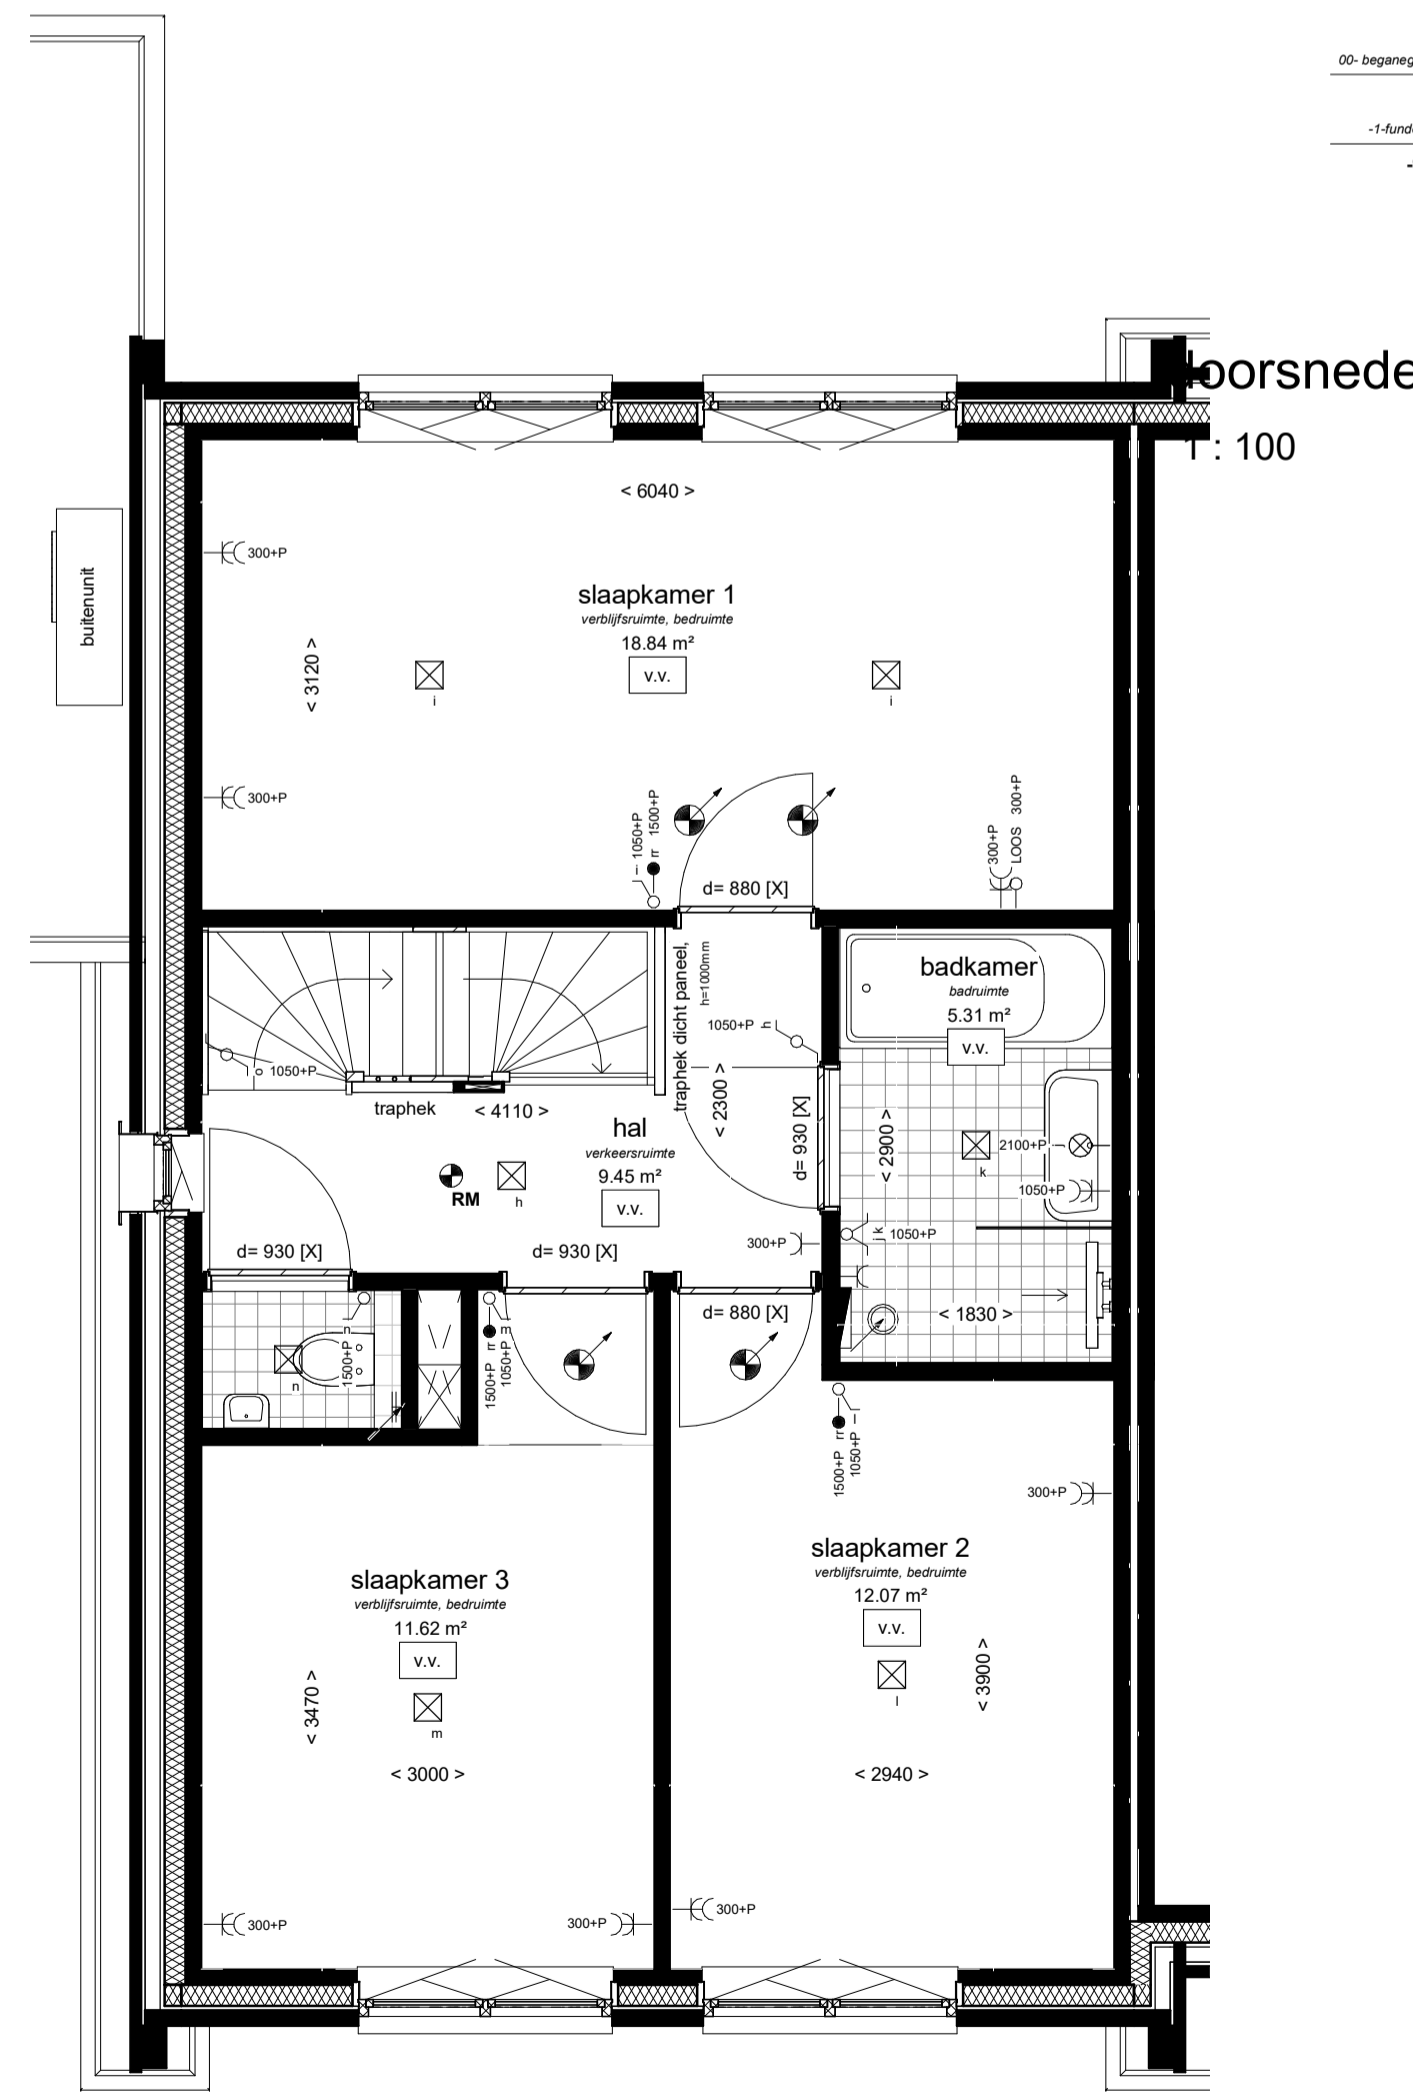

1e verdieping  
1 : 50

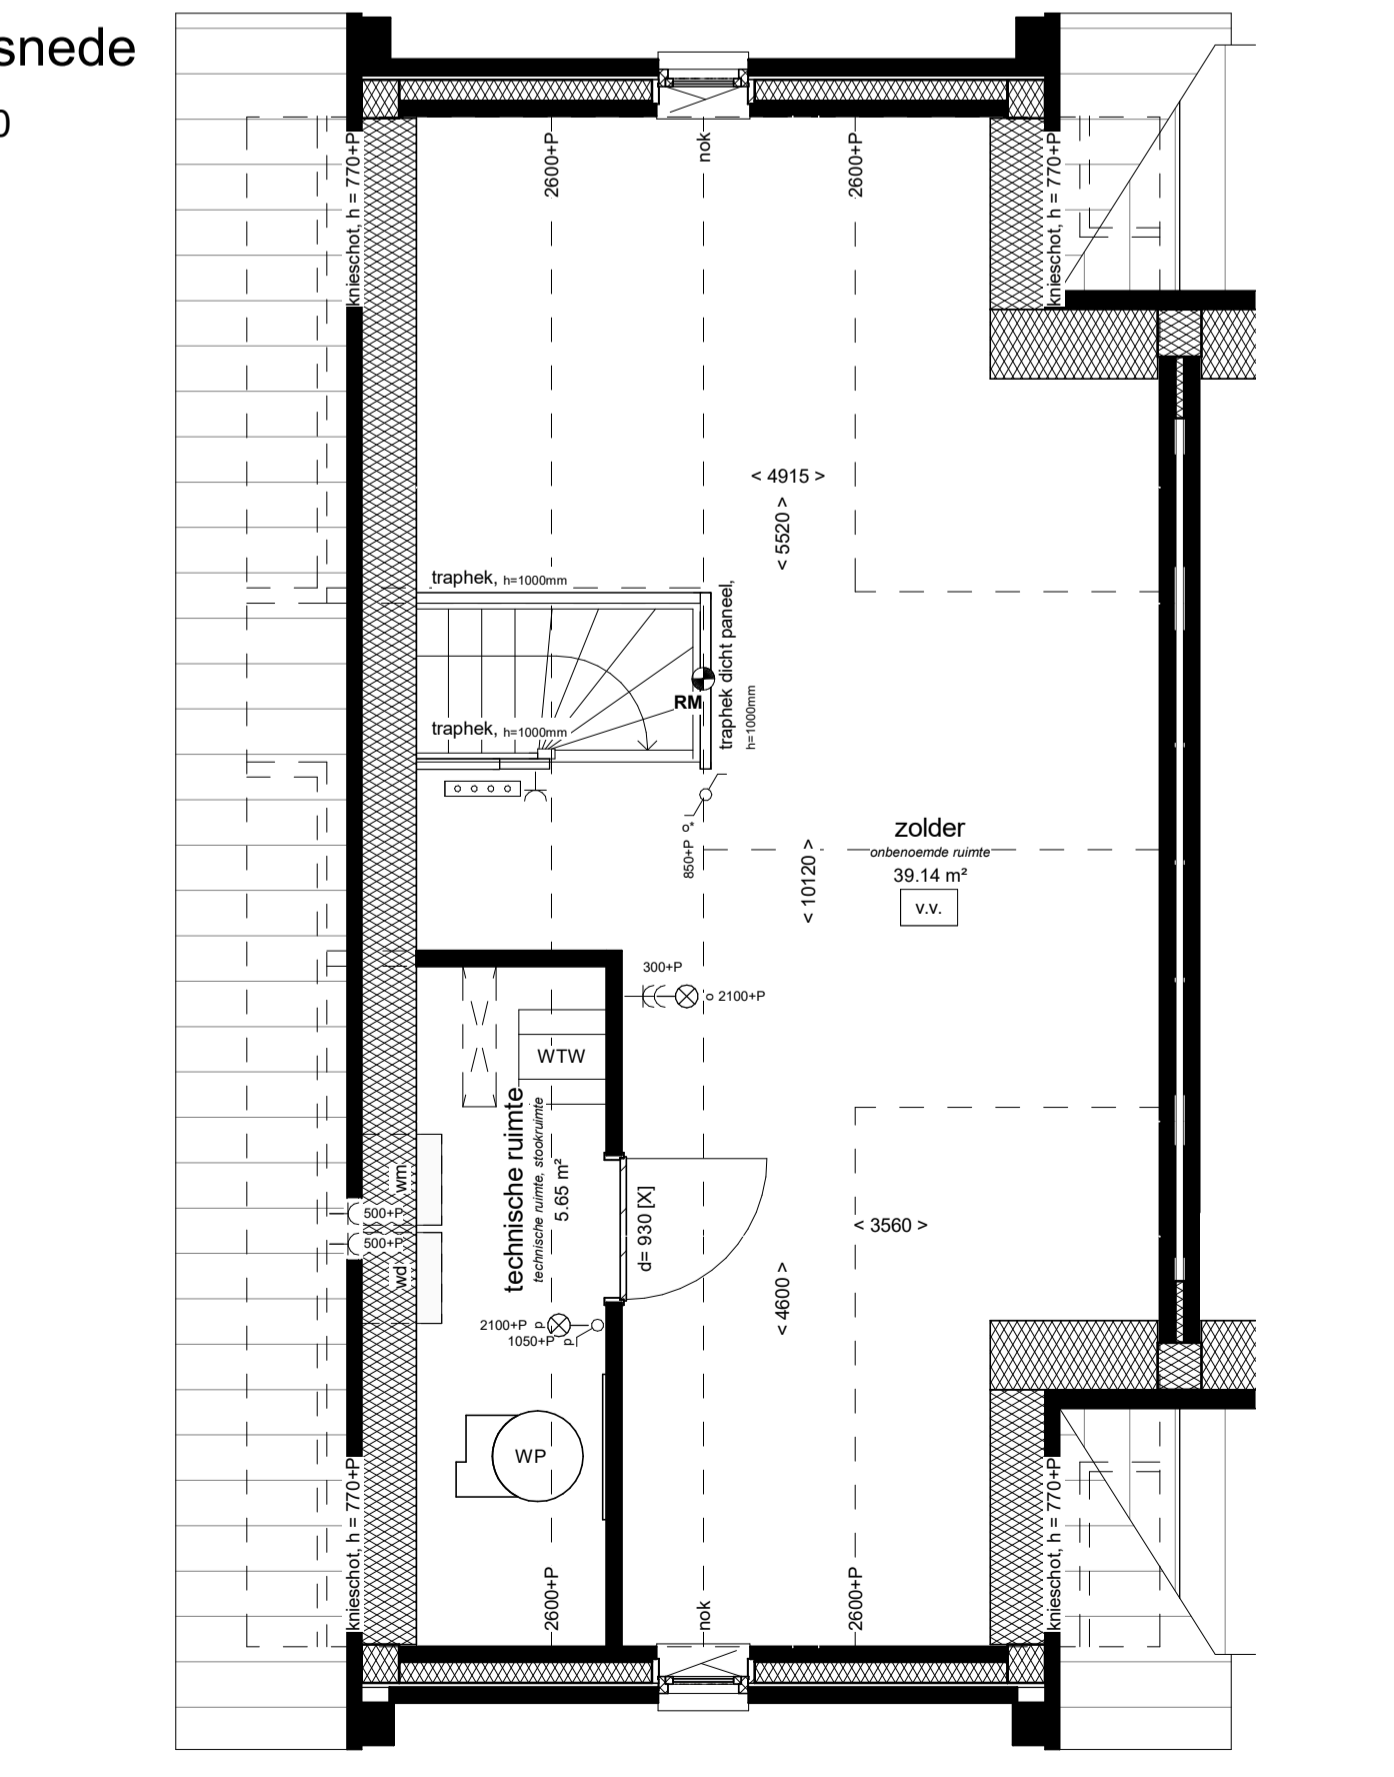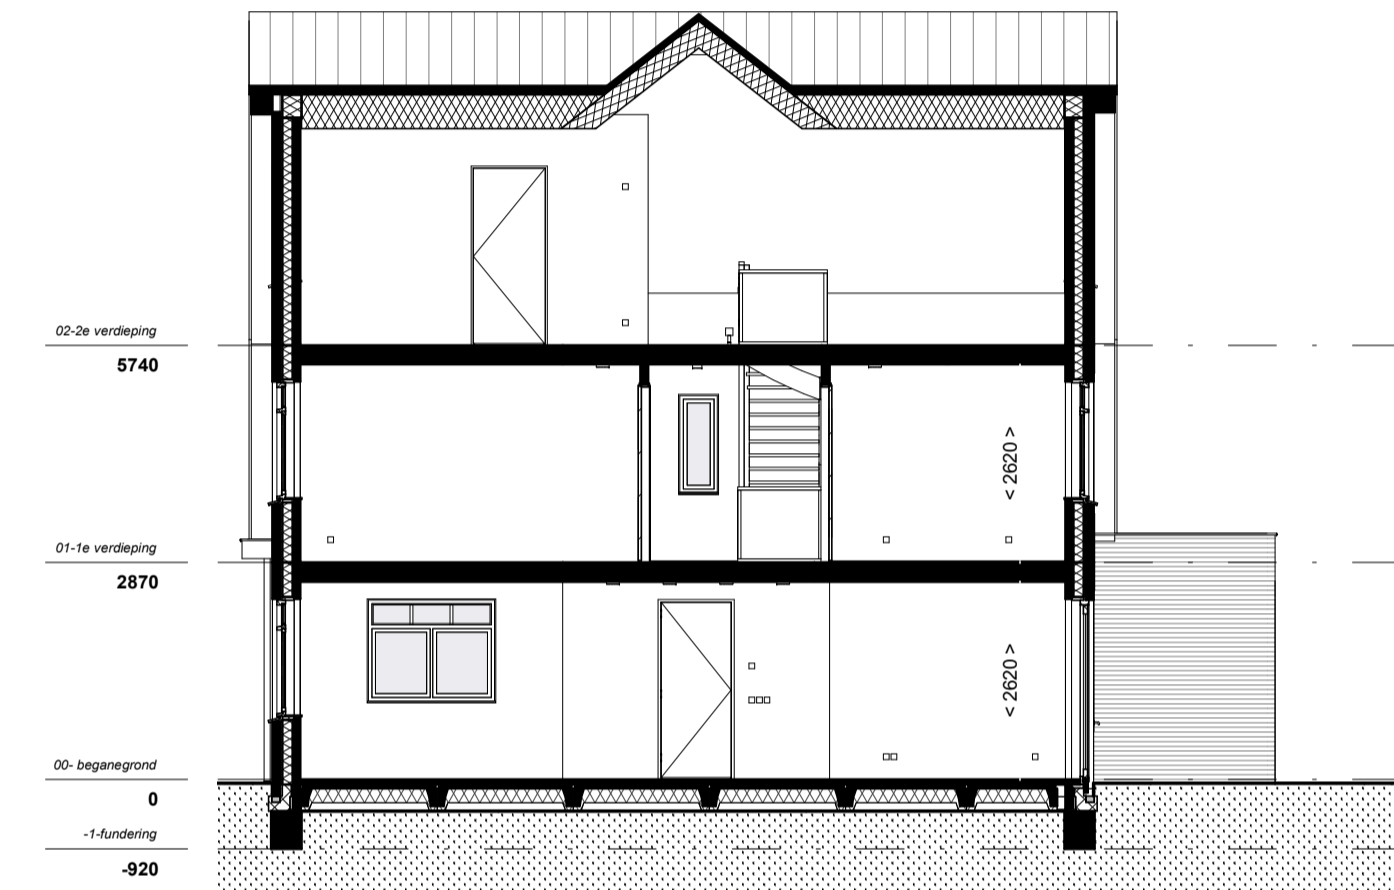


2e verdieping  
1 : 50

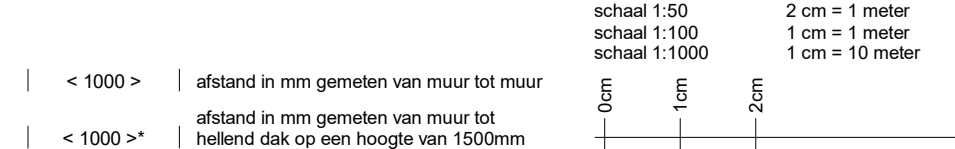

- Installaties:**
- elektische radiator
  - douche, 900x900mm, onder afschot, douchedrain of doucheput, thermostaat mengkraan, handdouche met glijstangcombinatie (eventueel met glazen douchescherm)
  - v.v. vloerverwarming
  - buitenkraan
  - verdeler vloerverwarming excl omkasting
  - mechanische ventilatie, inblaas (links = plafond, rechts = wand)
  - mechanische ventilatie, afzuig (links = plafond, rechts = wand)
  - posities inblaas/afzuig ventilatie en indeling technische ruimte zijn indicatief
  - opstelplaats wasmachine/condens wasdroger
  - HWA hemelwaterafvoer, positie indicatief
- Elektra:**
- wandlichtpunt
  - plafondlichtpunt
  - enkelpolige schakelaar
  - dubbelpolige schakelaar
  - wisselschakelaar
  - enkele wandcontactdoos
  - dubbele wandcontactdoos
  - bediening mechanische ventilatie (mv)
  - bediening thermostaat (th = hoofdthermostaat, rr = ruimteregeling)
  - loze leiding
  - schel
  - belddrukker
  - rookmelder (\* = wandmontage)
- Binnendeur:**
- d= 930 [G]
  - d= 930 [G]
  - [G] = bovenlicht met glas, [P] = bovenlicht met dicht paneel, [X] = geen bovenlicht
  - breedte deur, dagmaat = breedte deur - 30mm

- Draairichting ramen & deuren:**
- draait naar buiten
  - draait naar binnen
  - uitzetraam naar buiten
  - valraam naar binnen
  - draaikiepraam naar binnen
  - schuifpui
  - binnen schuivend deel
  - buiten schuivend deel

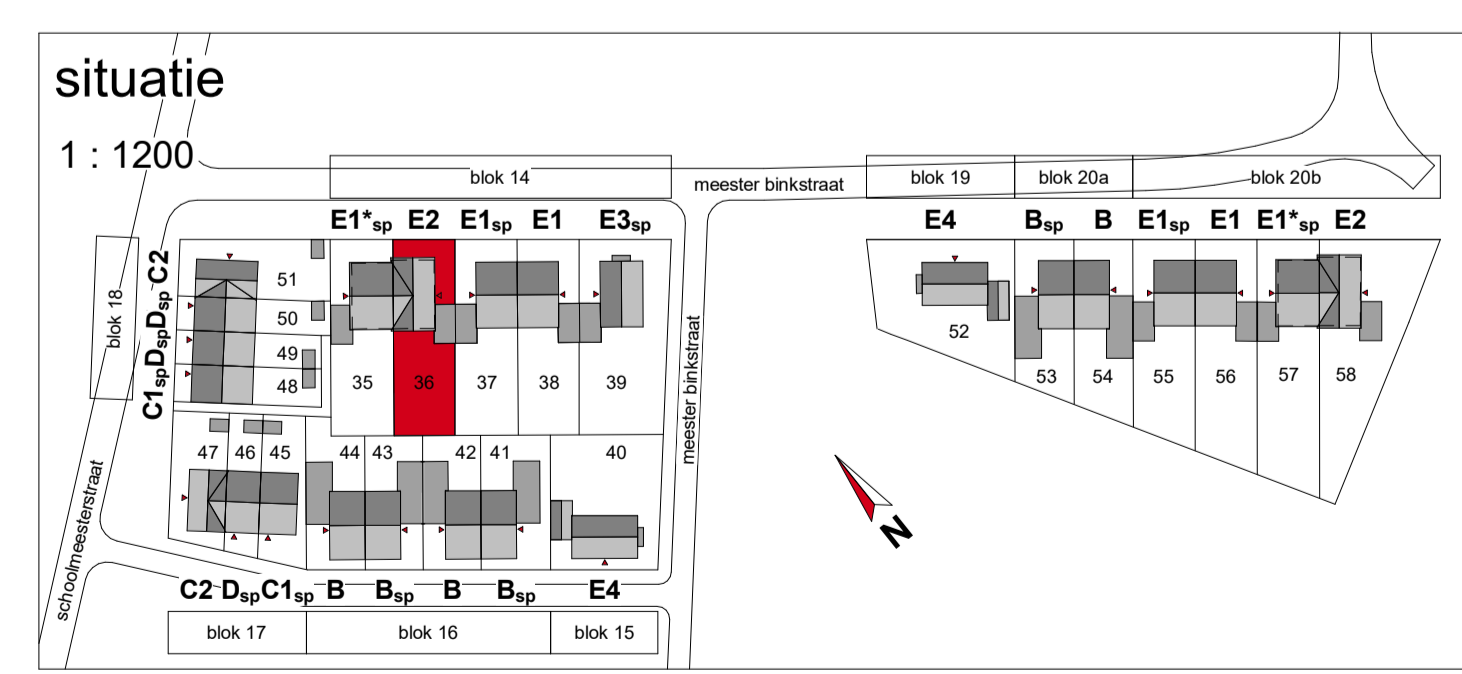

**VAN WIJNEN** Behouders die op deze tekening aangegeven opties e/o wijzigingen, kunnen aan deze tekening geen rechten worden ontleend. De maatvoering is indicatief. Wijzigingen welke zijn opgenomen in de showroomoffertes zijn op deze tekening niet verwerkt. Alle voorgaande tekeningen komen hierna te vervallen.

De Dorpsgaard - Berkel-Enschot 24 woningen - Fase 2			
Bouwnummer 36	datum 30-06-2021	project nr. 56100233	schaal 1:50/1:100
type E2 - Wijkers twee-onder-een-kap 6300mm	wijziging	naam Verkoop	nr. VK-136