




voorgevel  
1 : 100



linker zijgevel  
1 : 100




achtergevel  
1 : 100

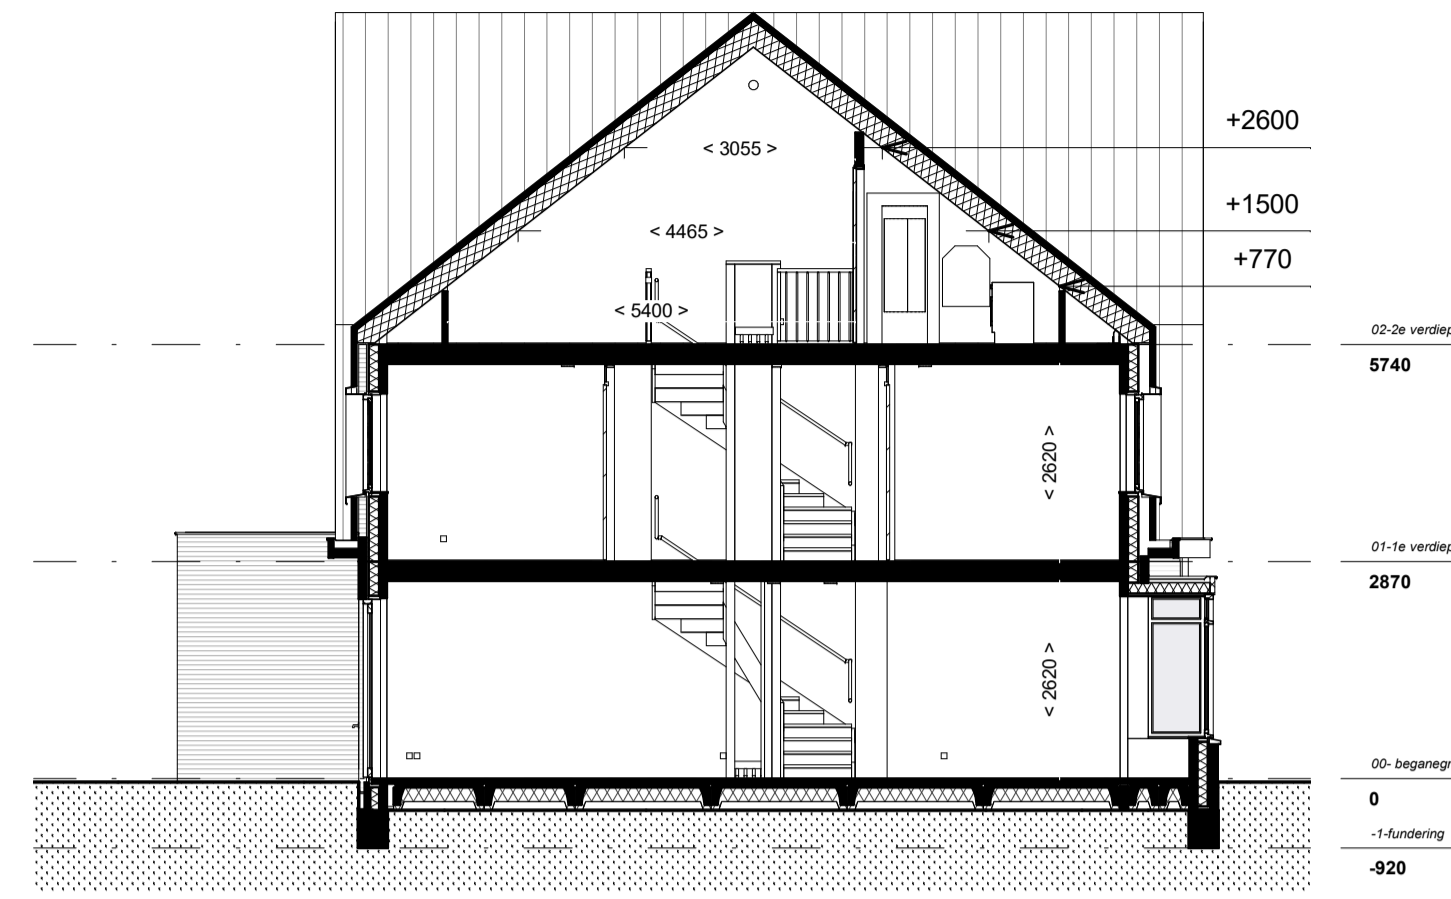


doorsnede  
1 : 100

- Installaties:**
- elektrische radiator
  - douche, 900x900mm, onder afschot, douchedrain of doucheput, thermostaat mengkraan, handdouche met glijstangcombinatie (eventueel met glazen douchescherm)
  - vloerverwarming
  - buitenkraan
  - verdeler vloerverwarming excl omkasting
  - mechanische ventilatie, inblaas (links = plafond, rechts = wand)
  - mechanische ventilatie, afzuig (links = plafond, rechts = wand)
  - posities inblaas/afzuig ventilatie en indeling technische ruimte zijn indicatief**
  - opstelplaats wasmachine/condens wasdroger
  - hemelwaterafvoer, positie indicatief
- Elektra:**
- wandlichtpunt
  - plafondlichtpunt
  - enkelpolige schakelaar
  - dubbelpolige schakelaar
  - wisselschakelaar
  - enkele wandcontactdoos
  - dubbele wandcontactdoos
  - bediening mechanische ventilatie (mv)
  - bediening thermostaat (th = hoofdthermostaat, rr = ruimteregeling)
  - loze leiding
  - schel
  - beeldrukker
  - rookmelder (\* = wandmontage)


- Binnendeur:**
- d= 930 [G]
  - d= 930 [G]
  - [G] = bovenlicht met glas, [P] = bovenlicht met dicht paneel, [X] = geen bovenlicht
  - breedte deur, dagmaat = breedte deur - 30mm

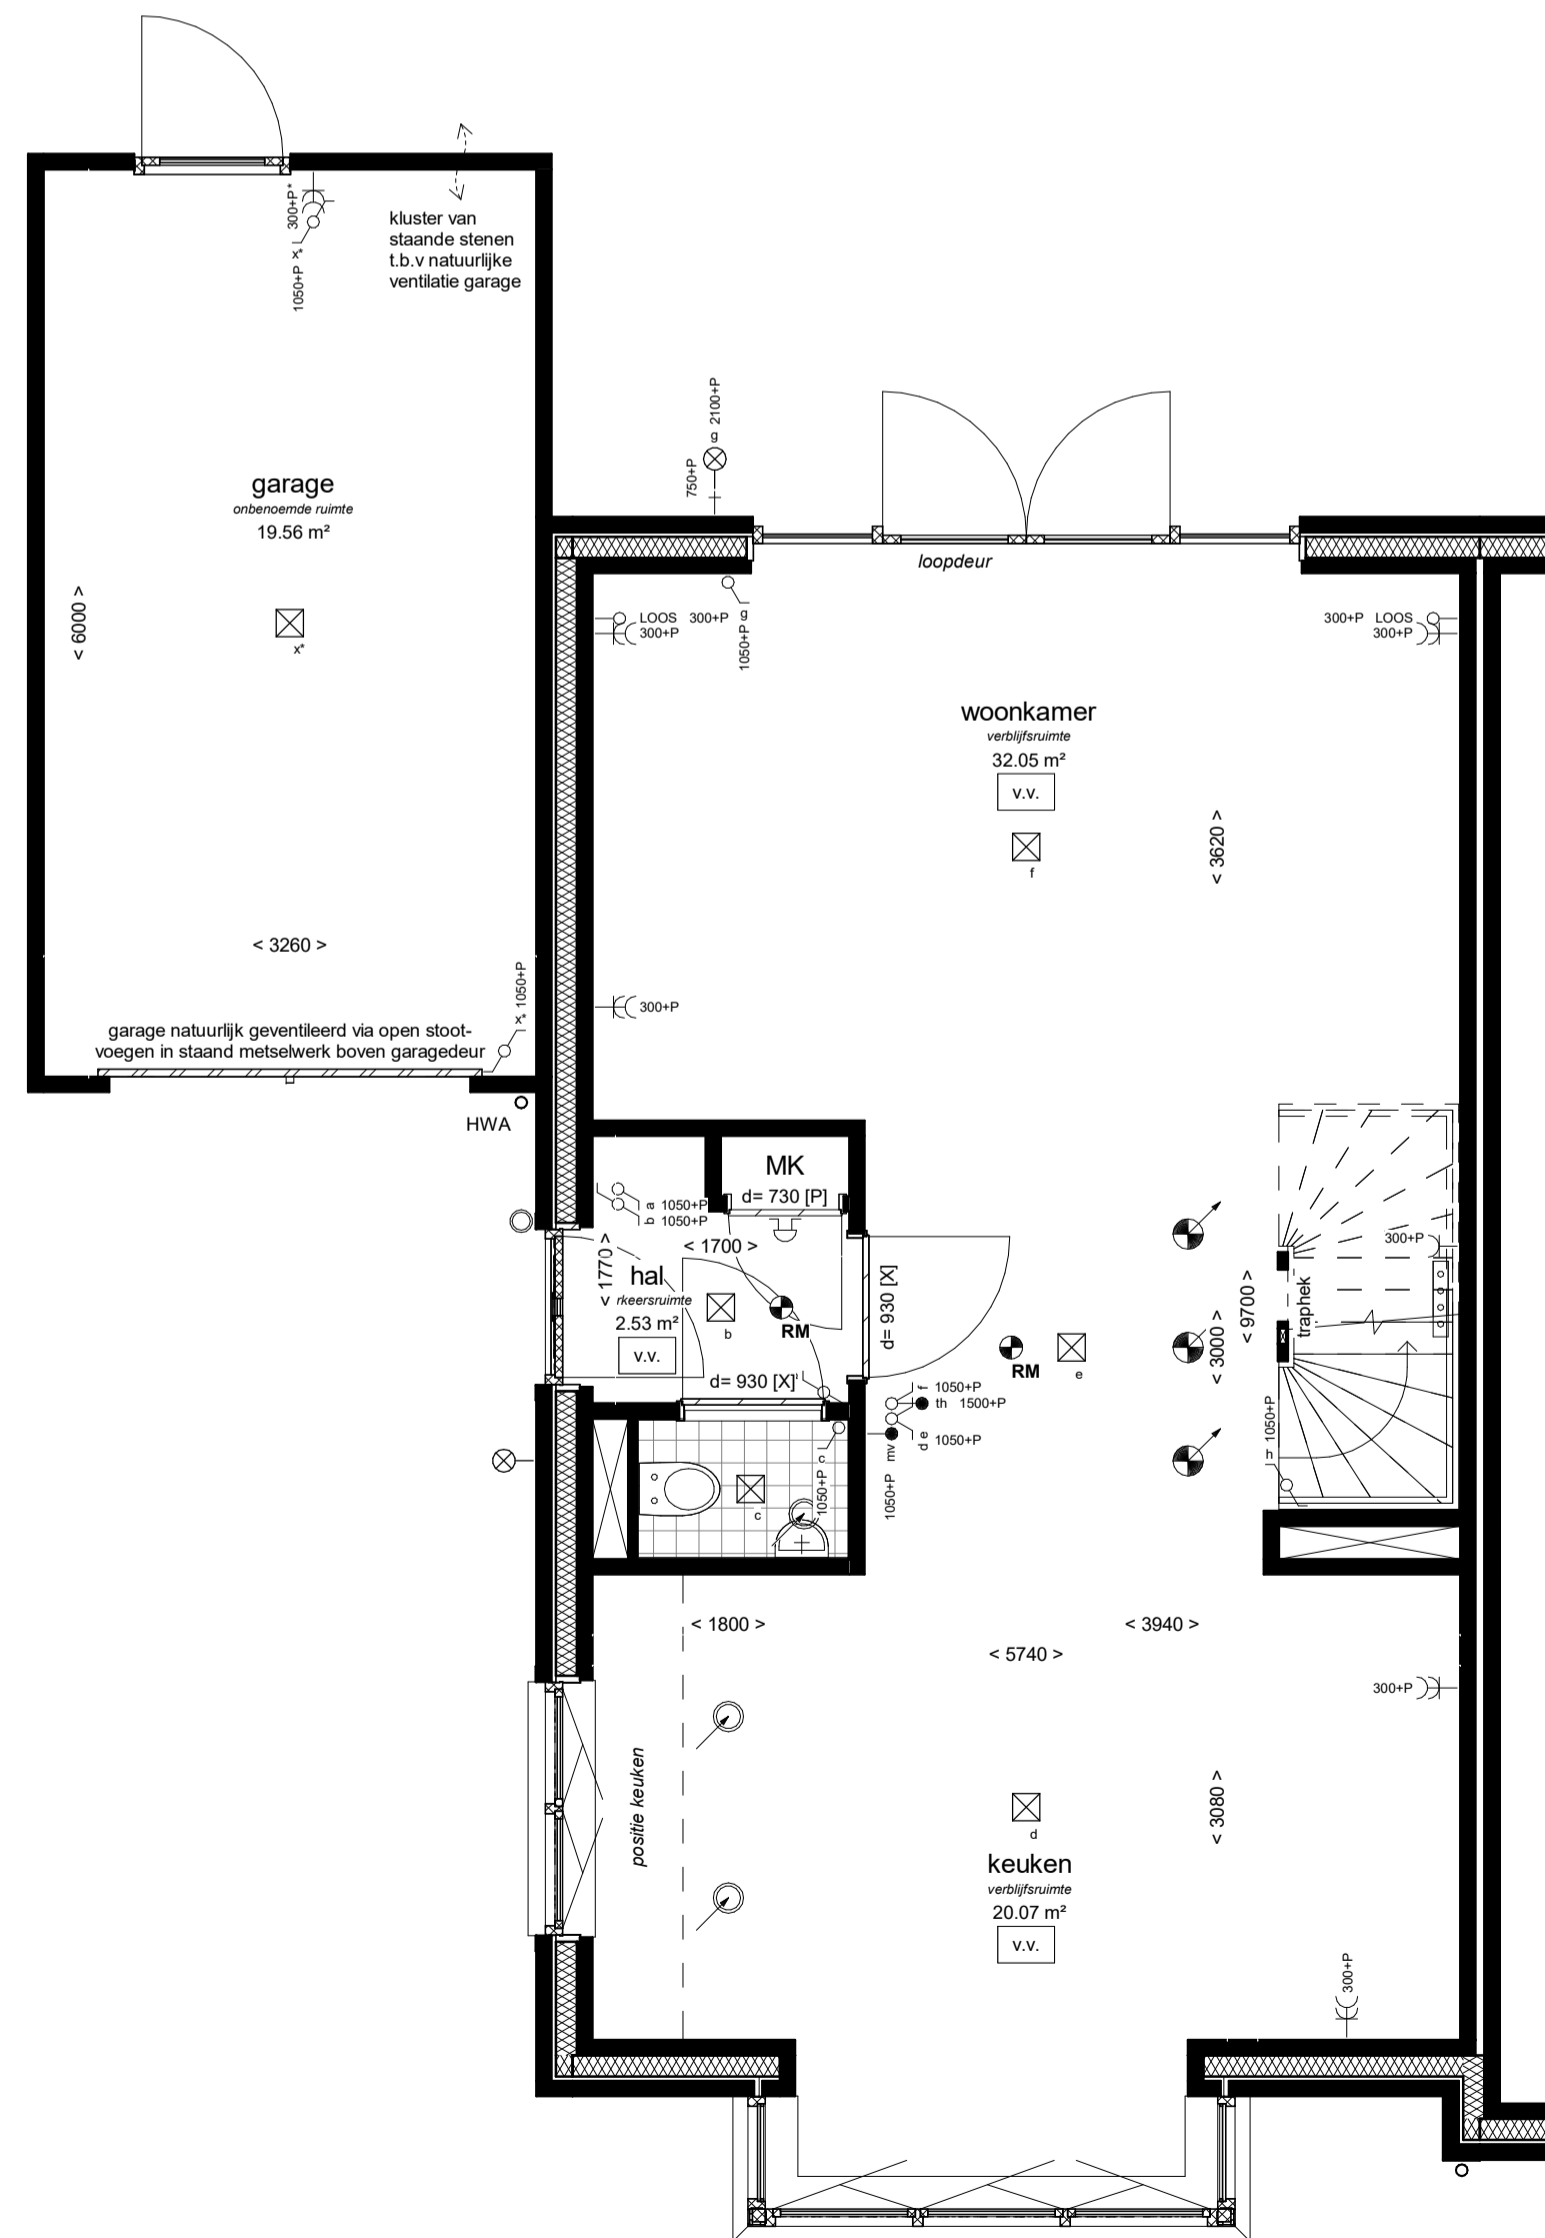

begane grond  
1 : 50

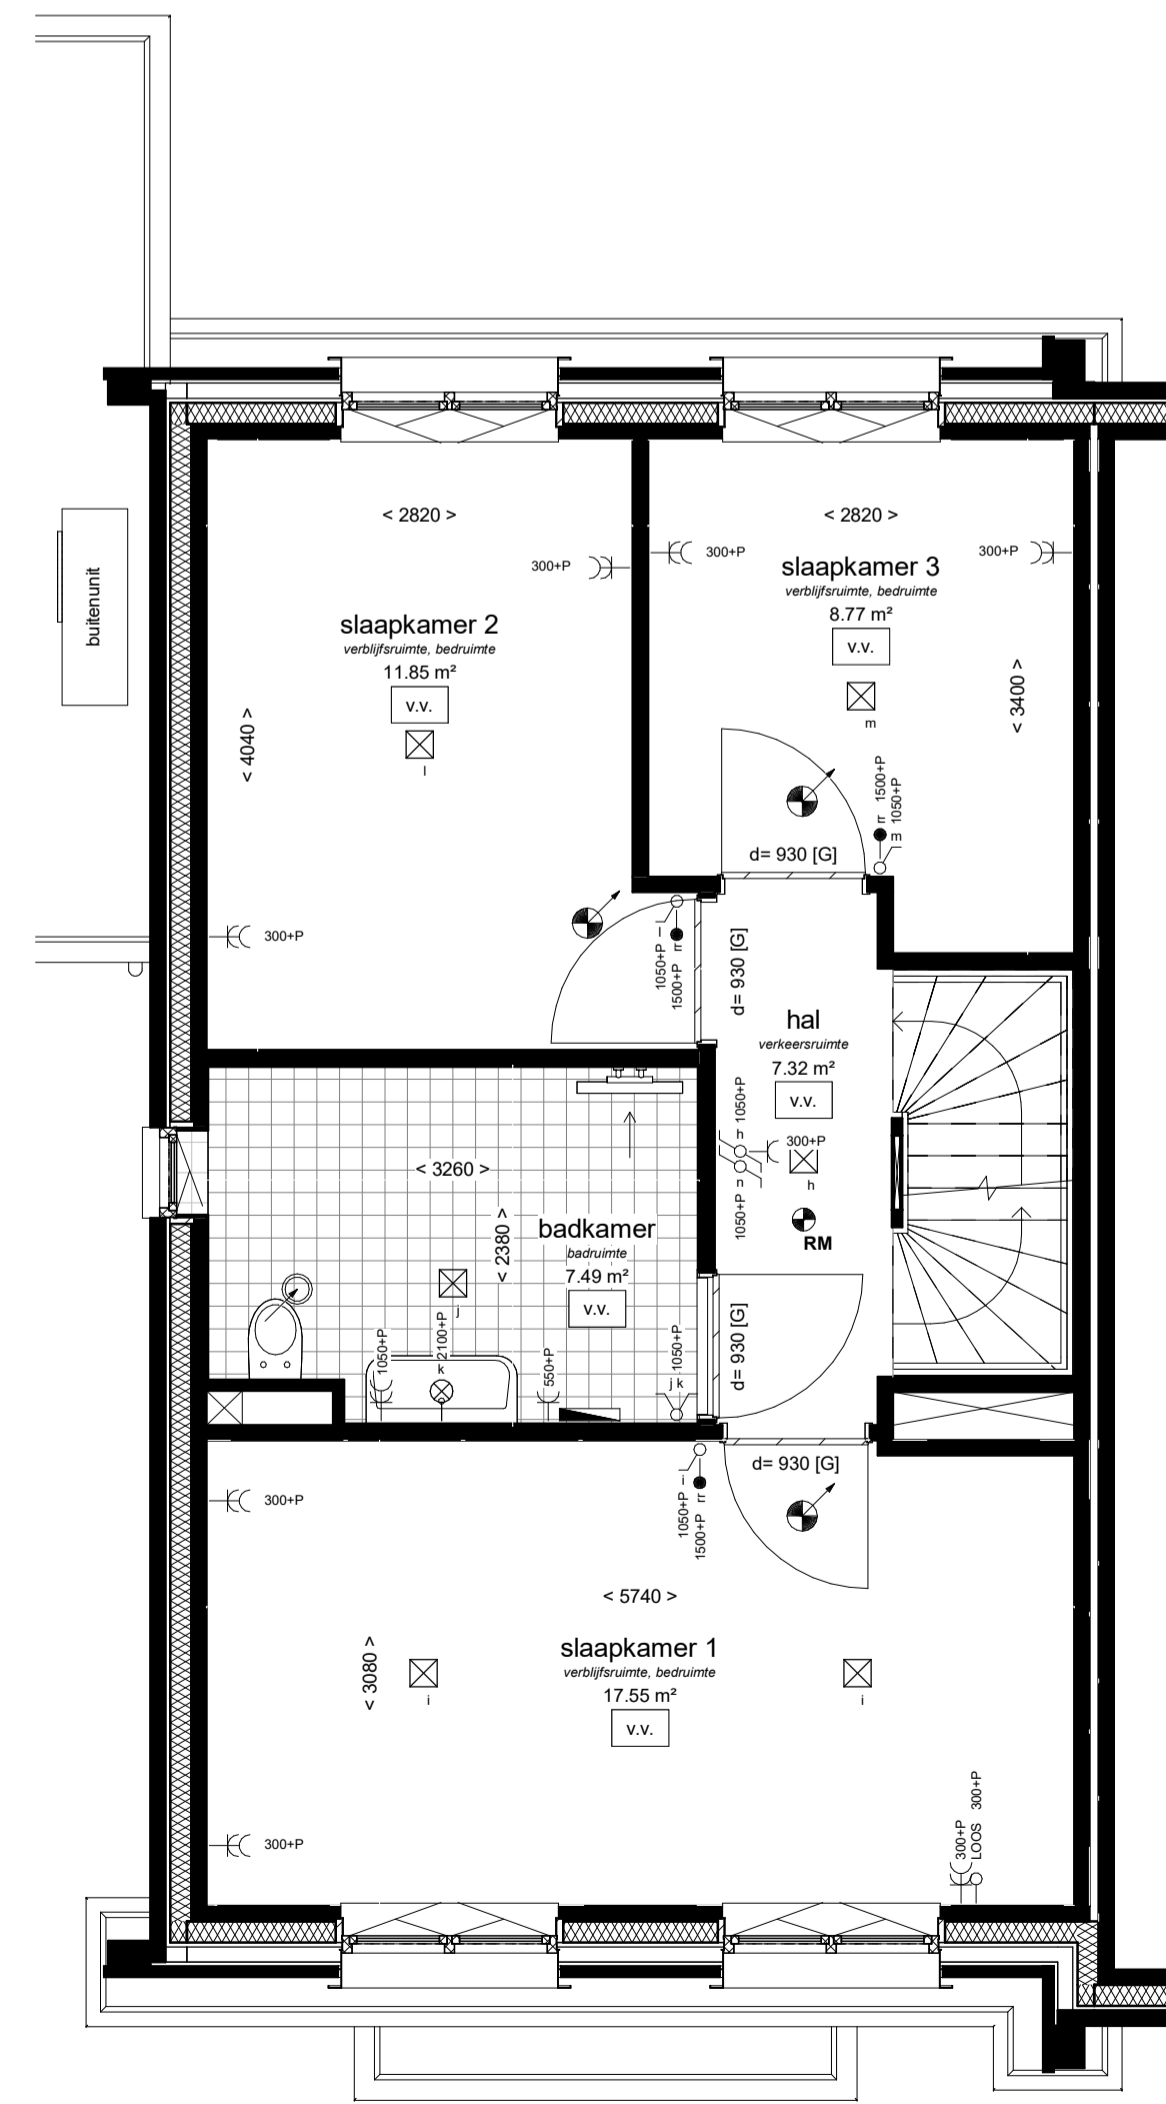

1e verdieping  
1 : 50

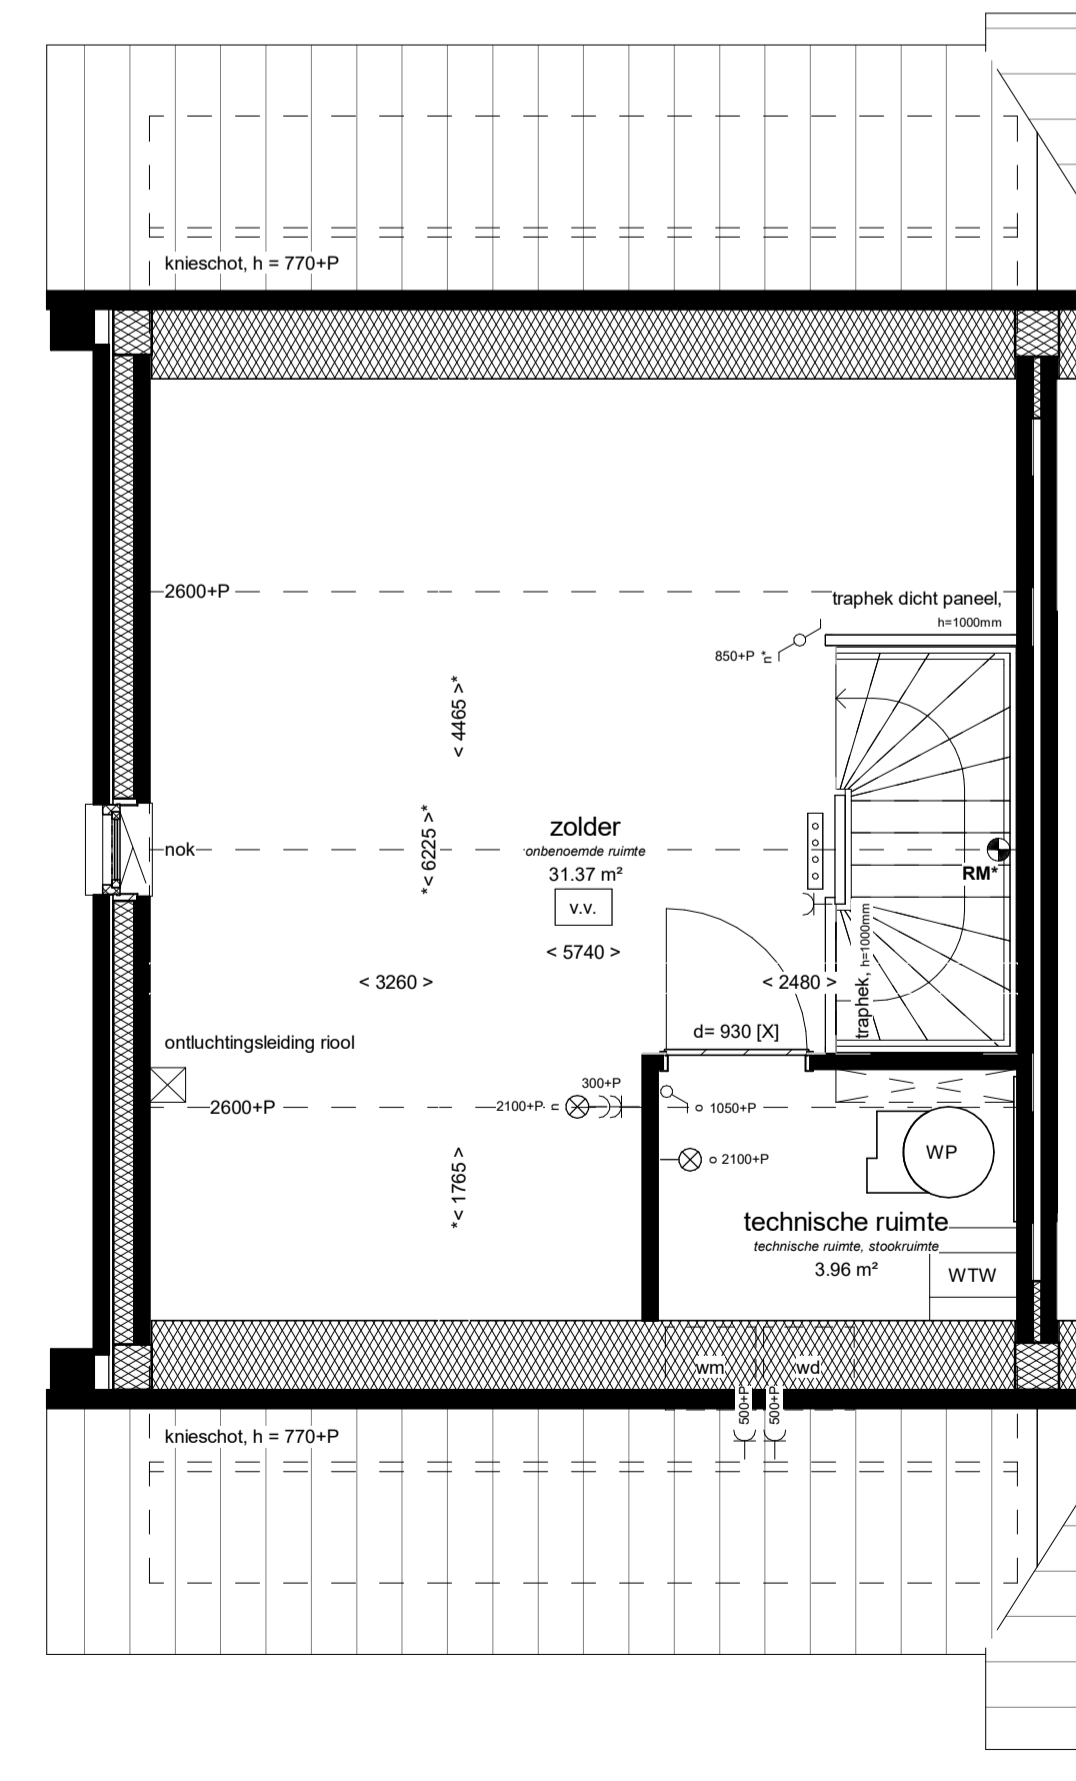

2e verdieping  
1 : 50

- Draairichting ramen & deuren:**
- draait naar buiten
  - draait naar binnen
  - uitzetraam naar buiten
  - valraam naar binnen
  - draaikiepraam naar binnen
  - schuifpui
  - ← binnen schuivend deel
  - buiten schuivend deel



situatie  
1 : 1000



Behouders die op deze tekening aangegeven opties en wijzigingen, kunnen aan deze tekening geen rechten worden ontleend. De realisering is indicatief. Wijzigingen welke zijn opgenomen in de showrooms/foties zijn op deze tekening niet verwerkt. Alle voorgaande tekeningen komen hierna te vervallen.

De Dorpsgaard - Berkel-Enschot 34 woningen		aflevering	56100194
Bouwnummer 9		19-03-2021	1:50/1:100
type A1 - Wilde Peer twee-onder-een-kap 6000mm		voorgang	Verkoop
		nr.	VK-109