





voorgevel
1 : 100

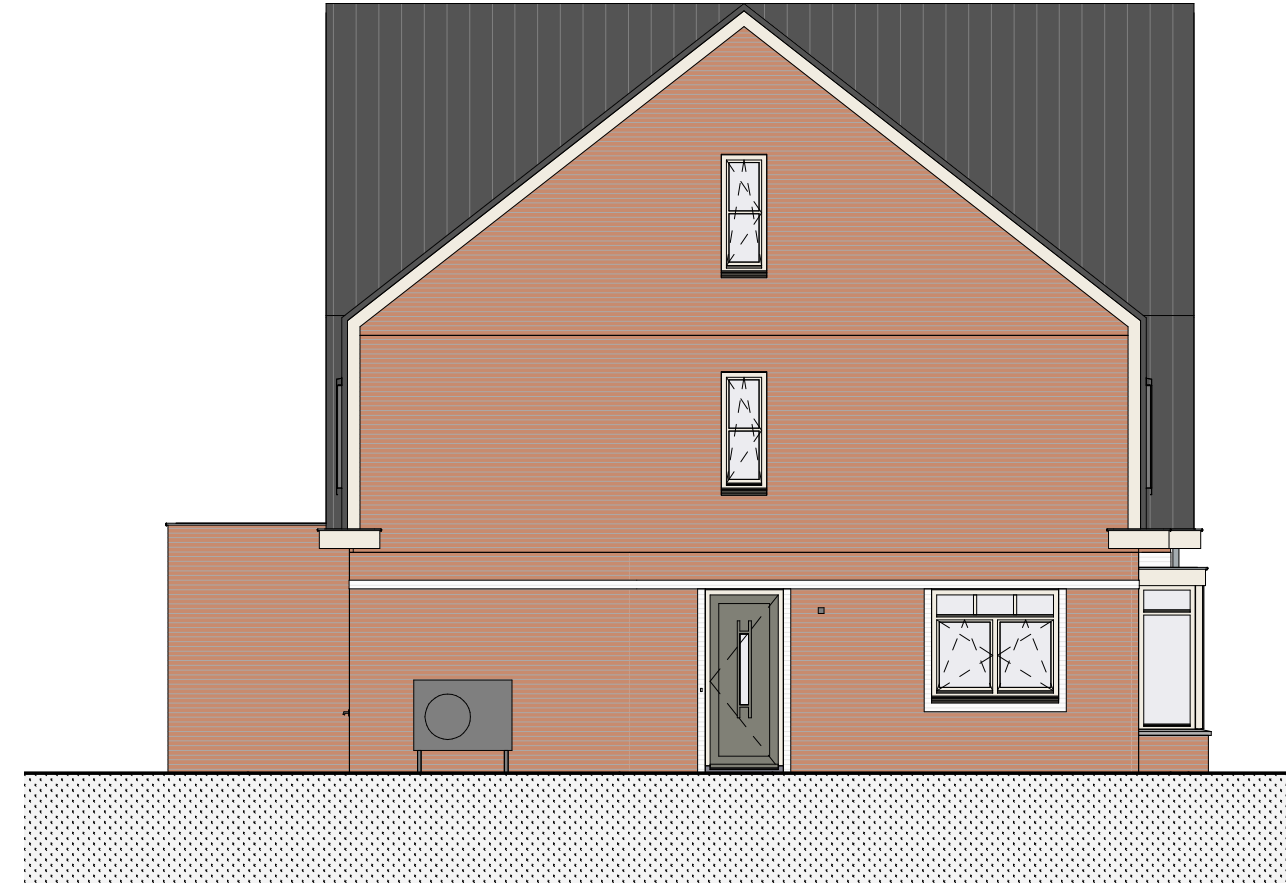

linker zijgevel
1 : 100



achtergevel
1 : 100

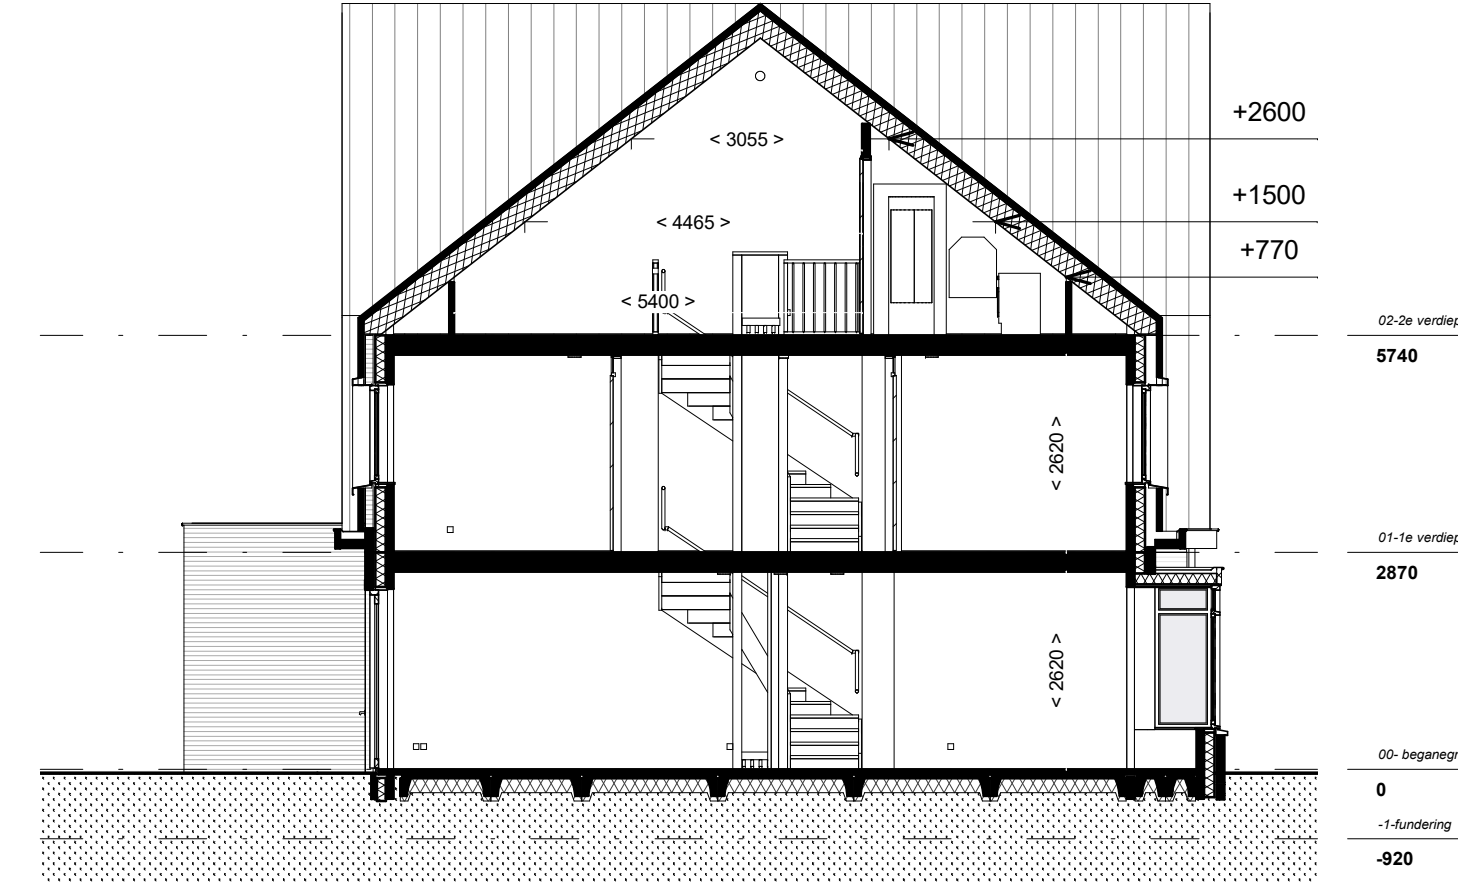


doorsnede
1 : 100

- Installaties:**
- elektrische radiator
 - douche, 900x900mm, onder afschot, douchedrain of doucheput, thermostaat mengkraan, handdouche met glijstangcombinatie (eventueel met glazen douchescherm)
 - vloerverwarming
 - buitenkraan
 - verdeler vloerverwarming excl omkasting
 - mechanische ventilatie, inblaas (links = plafond, rechts = wand)
 - mechanische ventilatie, afzuig (links = plafond, rechts = wand)
 - posities inblaas/afzuig ventilatie en indeling technische ruimte zijn indicatief**
 - opstelplaats wasmachine/condens wasdroger
 - hemelwaterafvoer, positie indicatief
- Elektra:**
- wandlichtpunt
 - plafondlichtpunt
 - enkelpolige schakelaar
 - dubbelpolige schakelaar
 - wisselschakelaar
 - enkele wandcontactdoos
 - dubbele wandcontactdoos
 - bediening mechanische ventilatie (mv)
 - bediening thermostaat (th = hoofdthermostaat, rr = ruimteregeling)
 - loze leiding
 - schel
 - beeldrukker
 - rookmeider (* = wandmontage)


- Binnendeur:**
- d= 930 [G]
 - d= 930 [P]
 - [X]
- [G] = bovenlicht met glas, [P] = bovenlicht met dicht paneel, [X] = geen bovenlicht
breedte deur, dagmaat = breedte deur - 30mm

Draairichting ramen & deuren:


- draait naar buiten
 - draait naar binnen
 - uitzetraam naar buiten
 - valraam naar binnen
 - draaikiepraam naar binnen
 - schuifpui
- ← binnen schuivend deel
→ buiten schuivend deel

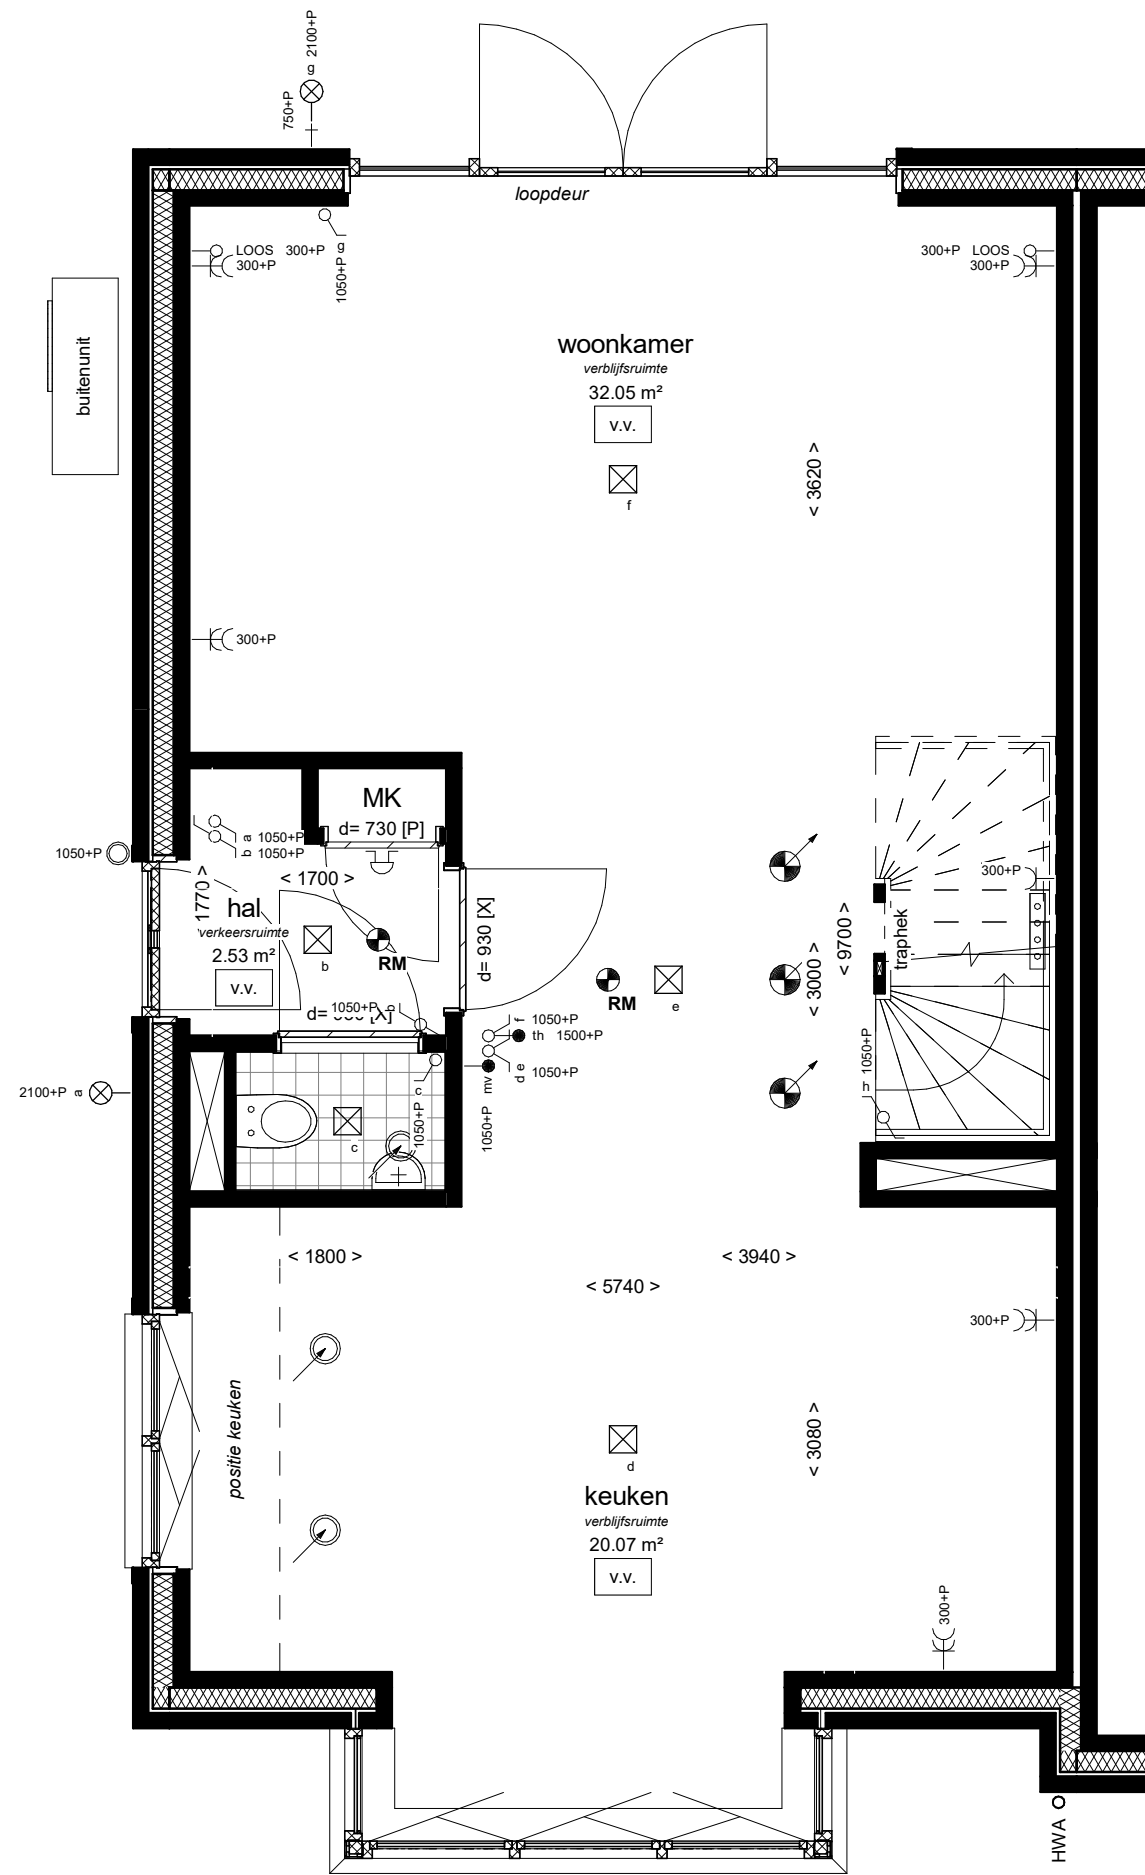

begane grond
1 : 50

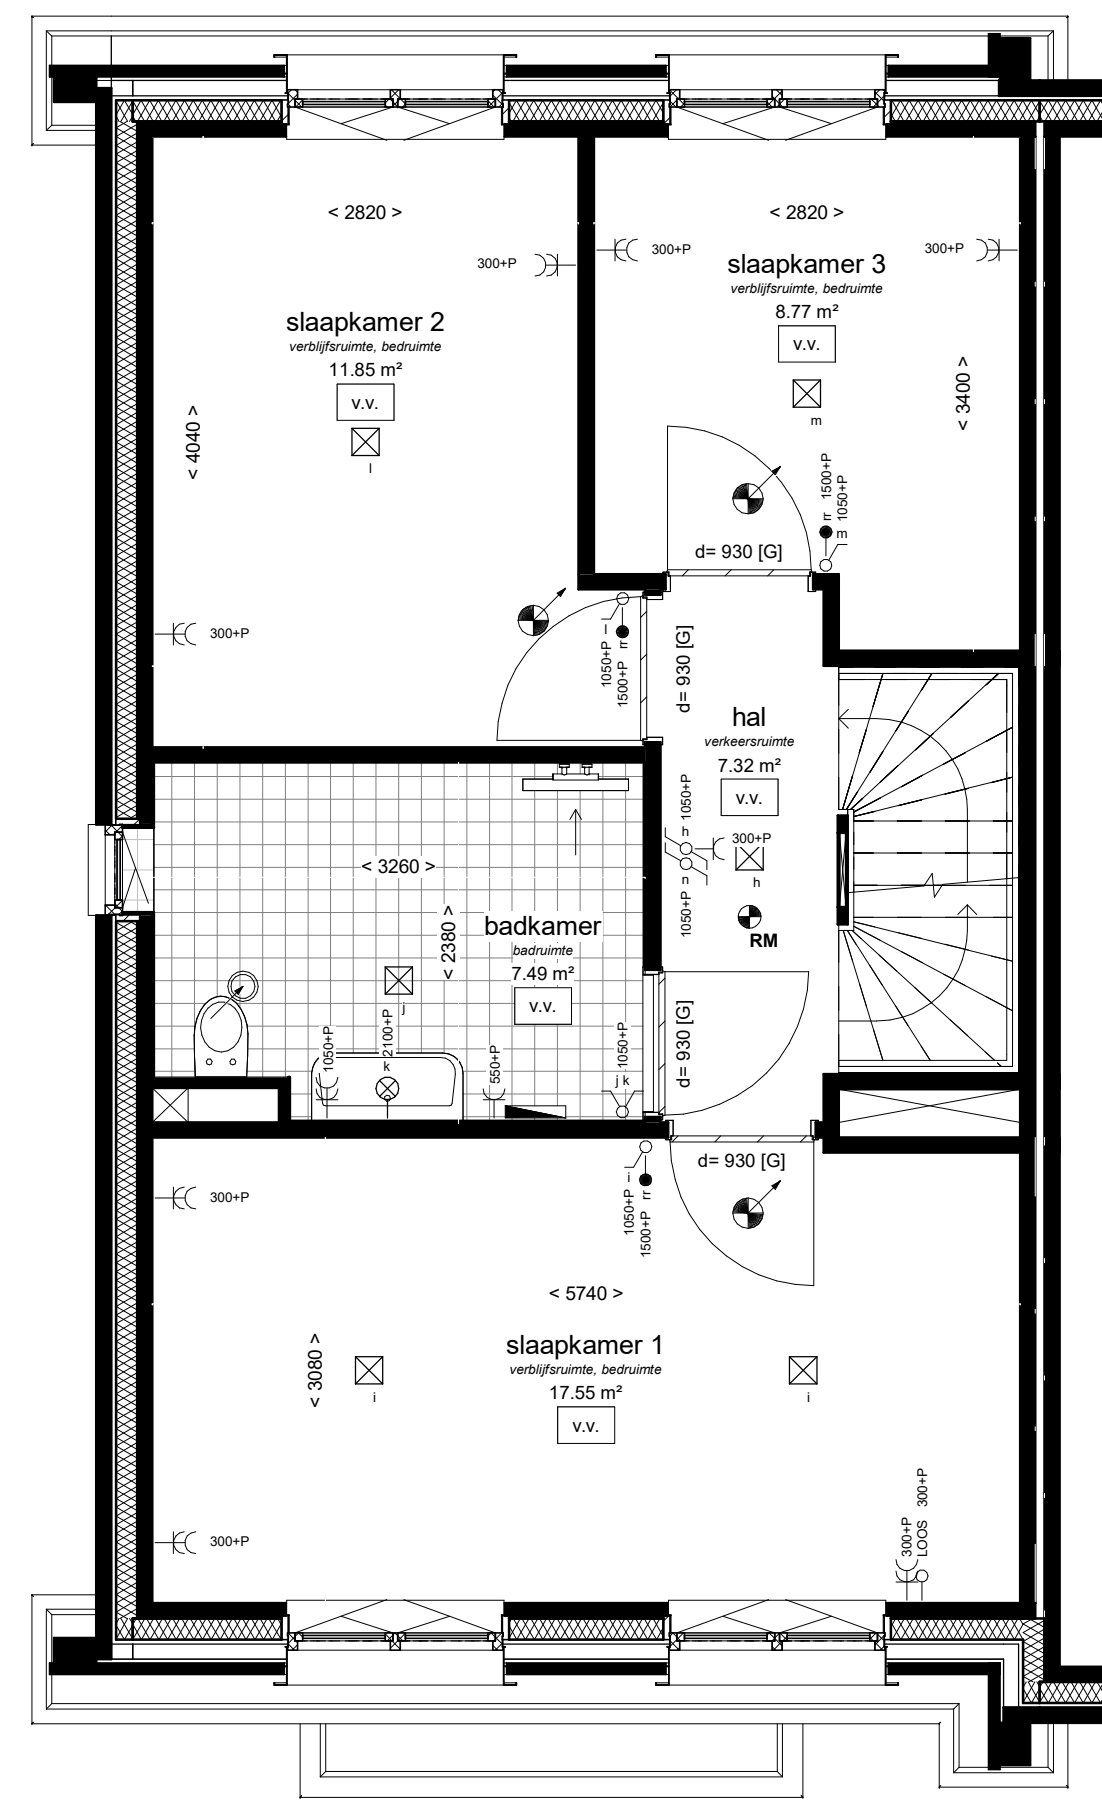

1e verdieping
1 : 50

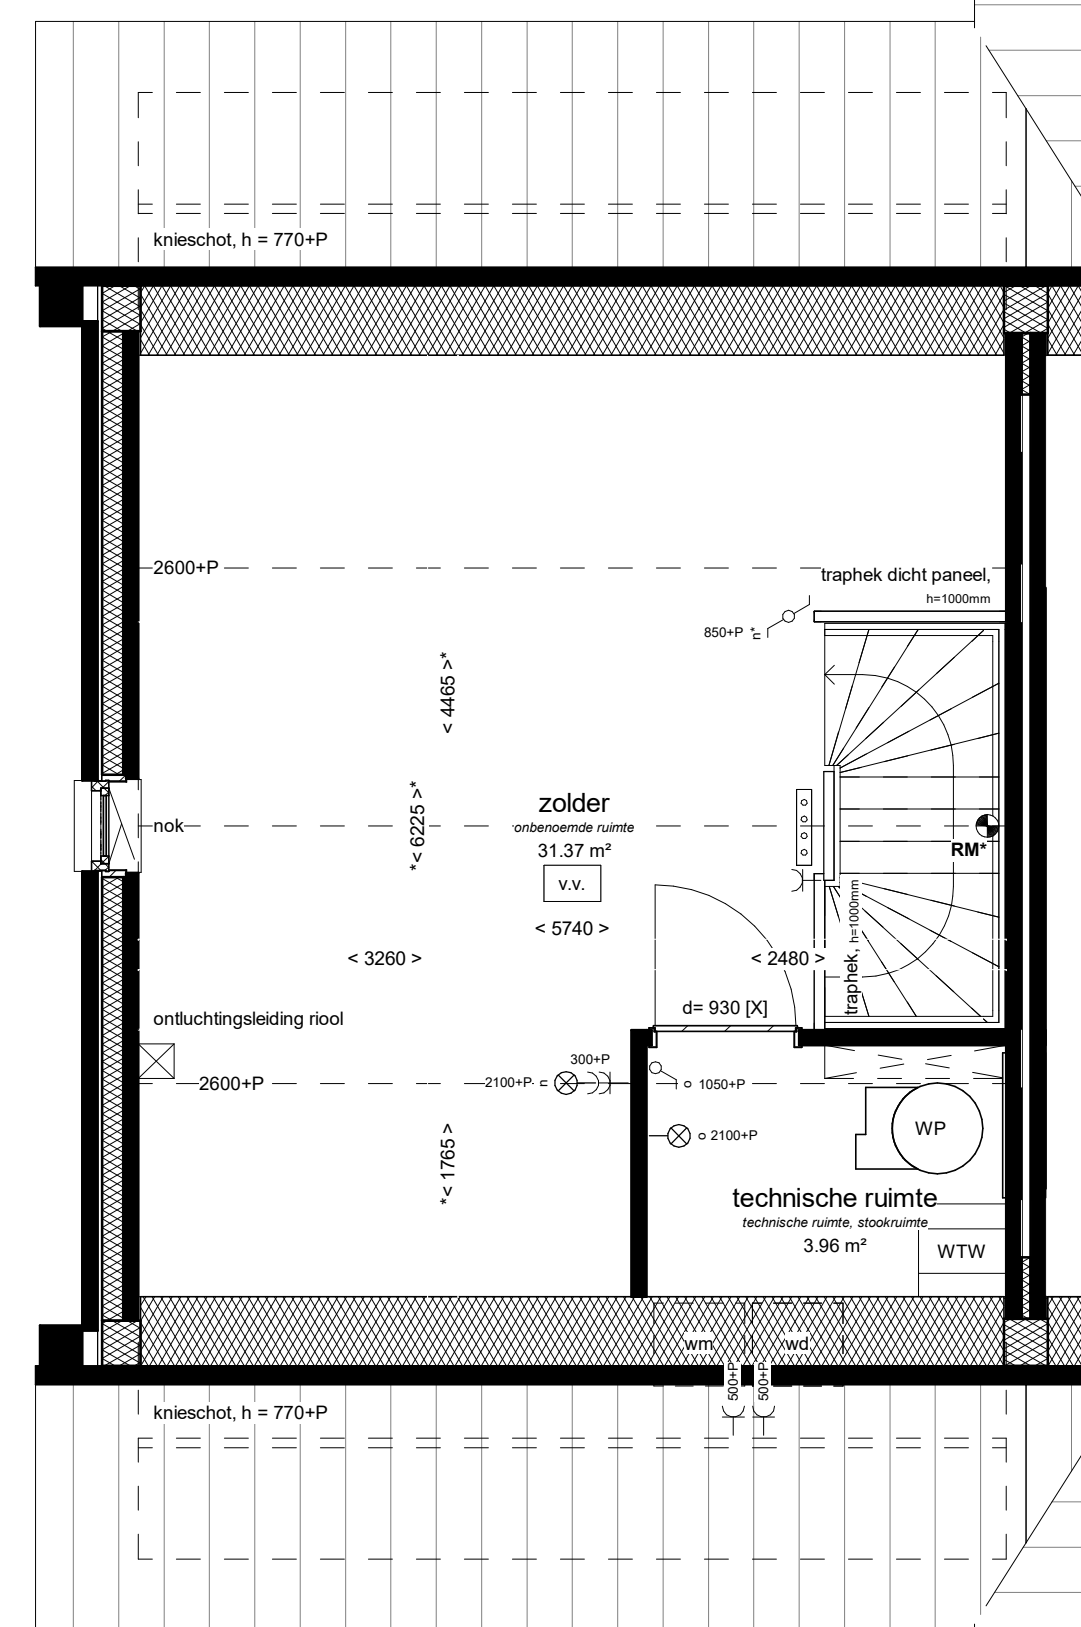

2e verdieping
1 : 50

< 1000 > afstand in mm gemeten van muur tot muur
< 1000 > afstand in mm gemeten van muur tot hellend dak op een hoogte van 1500mm boven vloerpeil

schaal 1:50 2 cm = 1 meter
schaal 1:100 1 cm = 1 meter
schaal 1:1000 1 cm = 10 meter



situatie
1 : 1000

VAN WIJNEN

Behouders die op deze tekening aangegeven opties e/o wijzigingen, kunnen aan deze tekening geen rechten worden ontleend. De realisering is indicatief. Wijzigingen welke zijn opgenomen in de showrooms/foties zijn op deze tekening niet verwerkt. Alle voorgaande tekeningen komen hierna te vervallen.

De Dorpsgaard - Berkel-Enschot 34 woningen

Bouwnummer 29

type A1 - Wilde Peer
twee-onder-een-kap 6000mm

datum	19-03-2021	project nr.	56100194
schaal	1:100	schaal	1:50/1:100
wijziging		type	Verkoop
		nr.	VK-129