




voorgevel
1 : 100




linker zijgevel
1 : 100




achtergevel
1 : 100

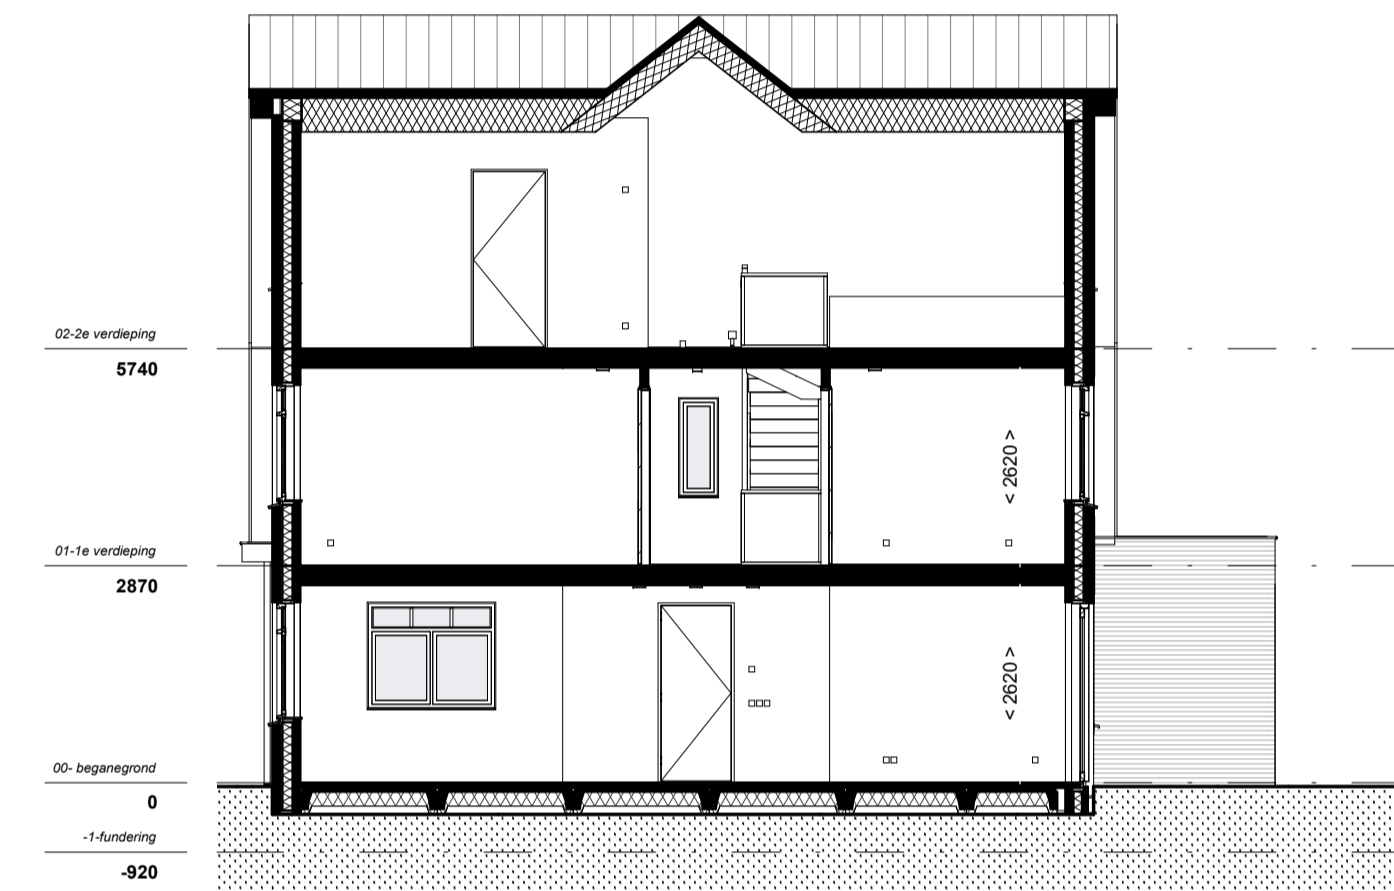


doorsnede
1 : 100

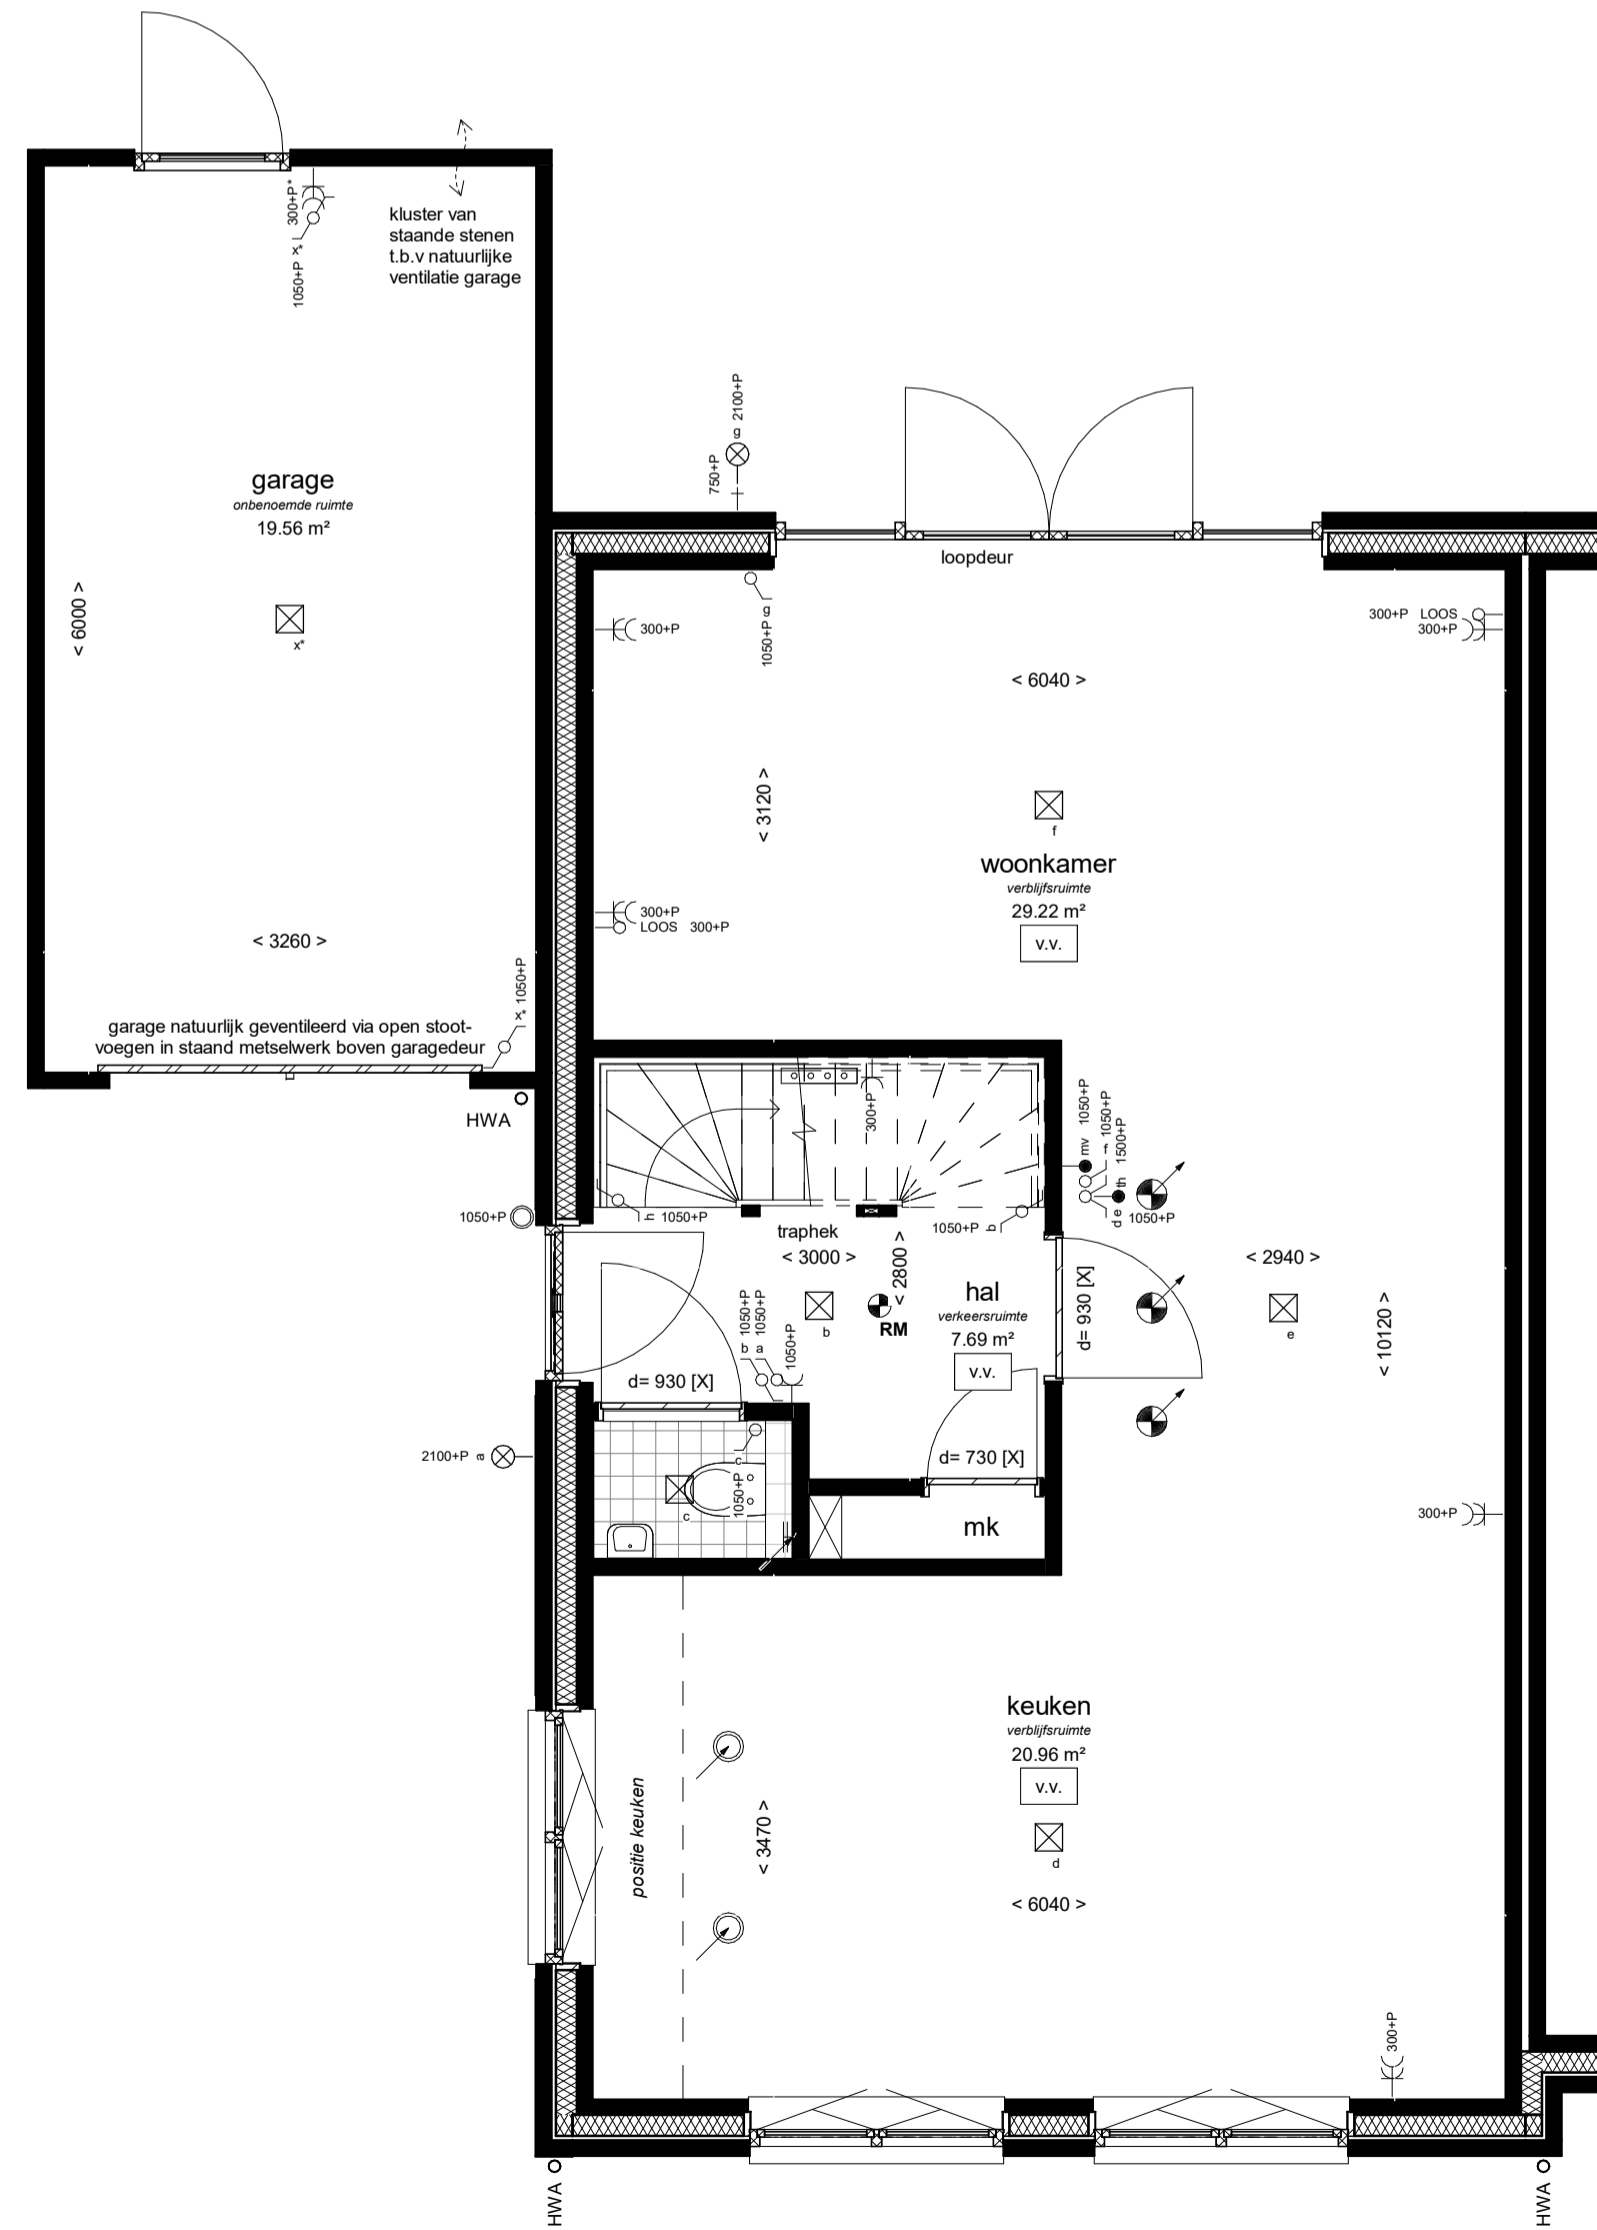

begane grond
1 : 50

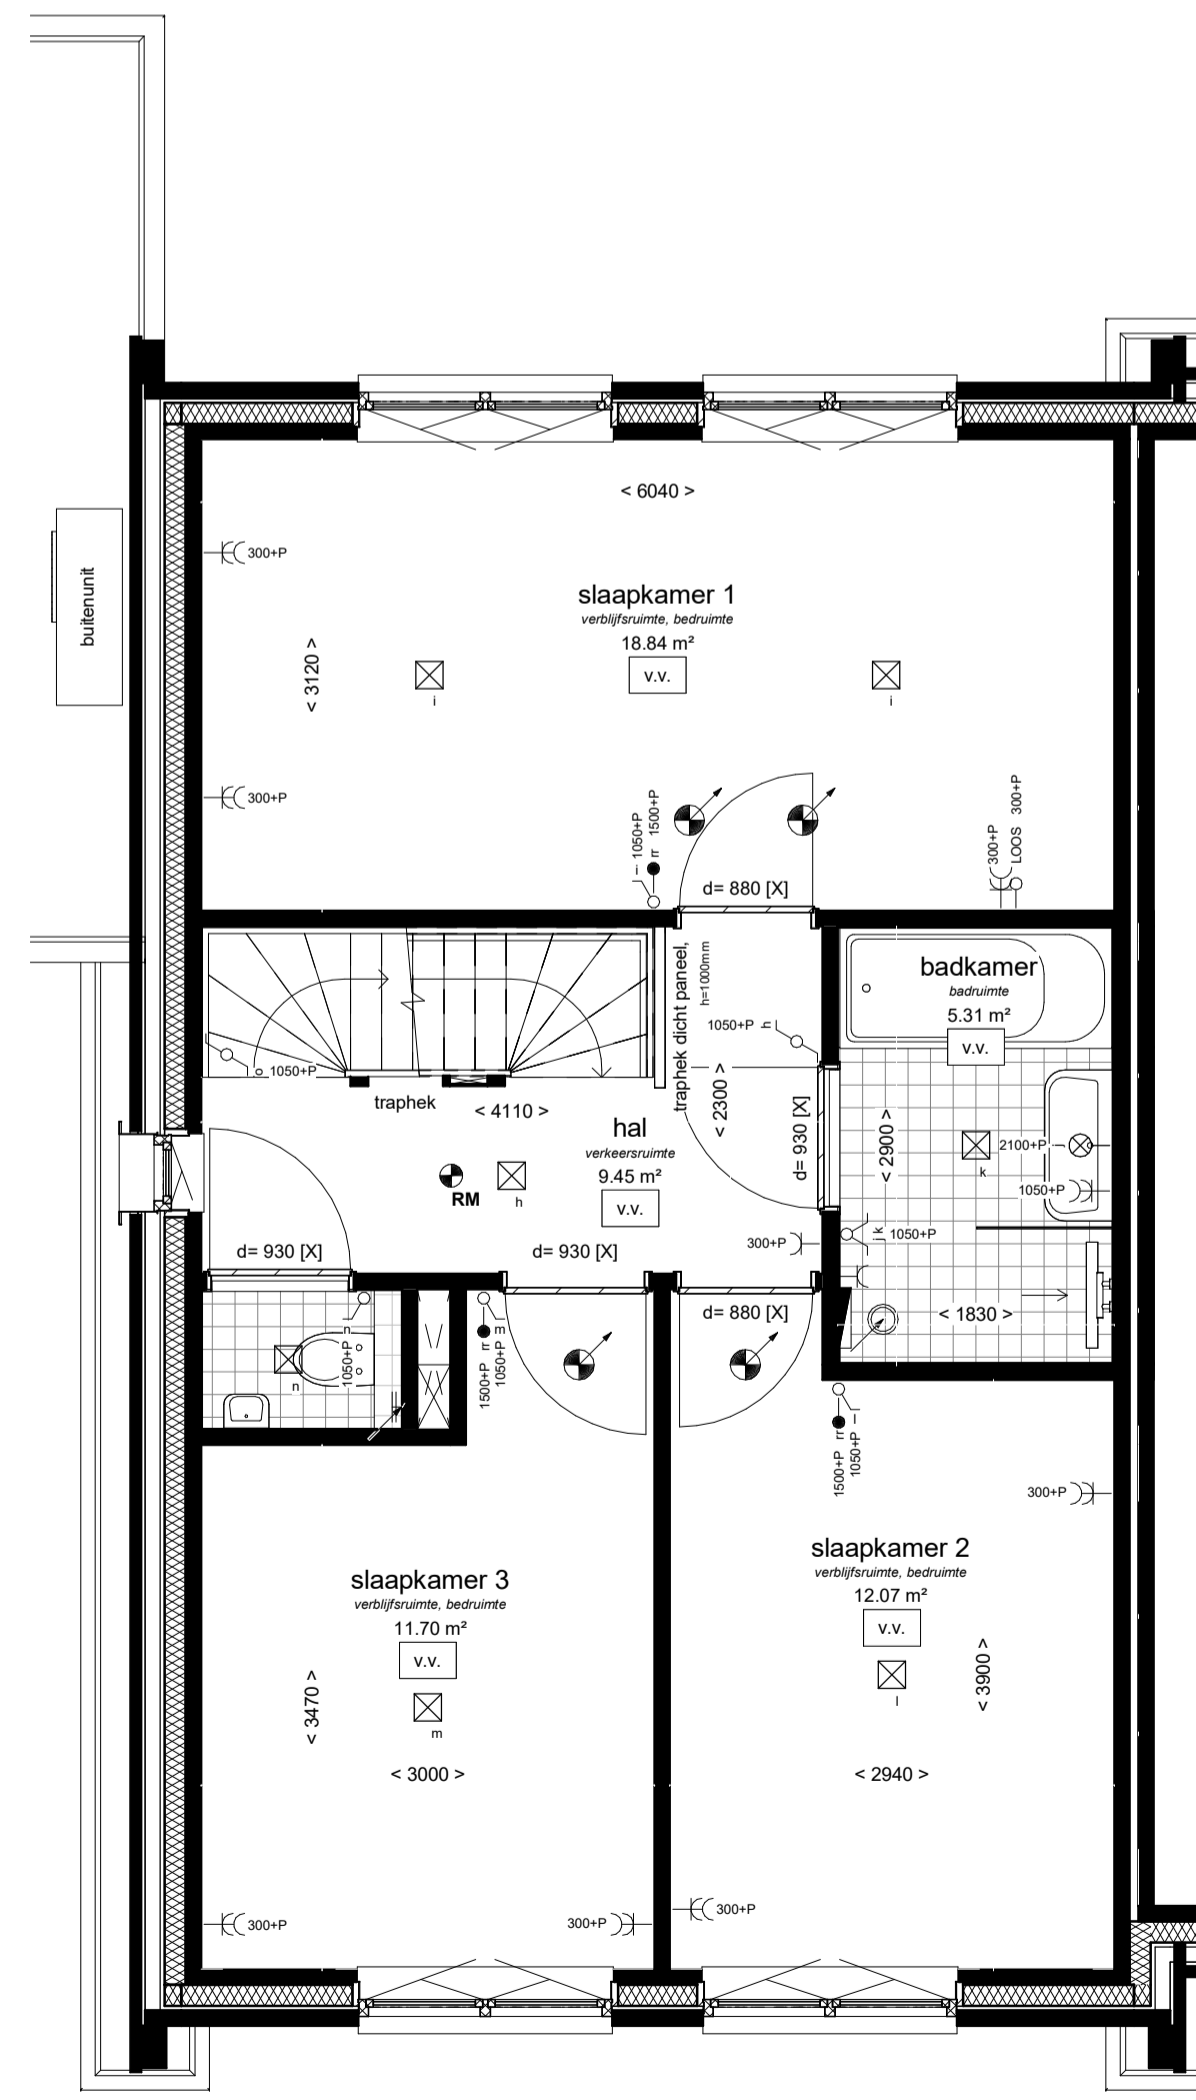

1e verdieping
1 : 50

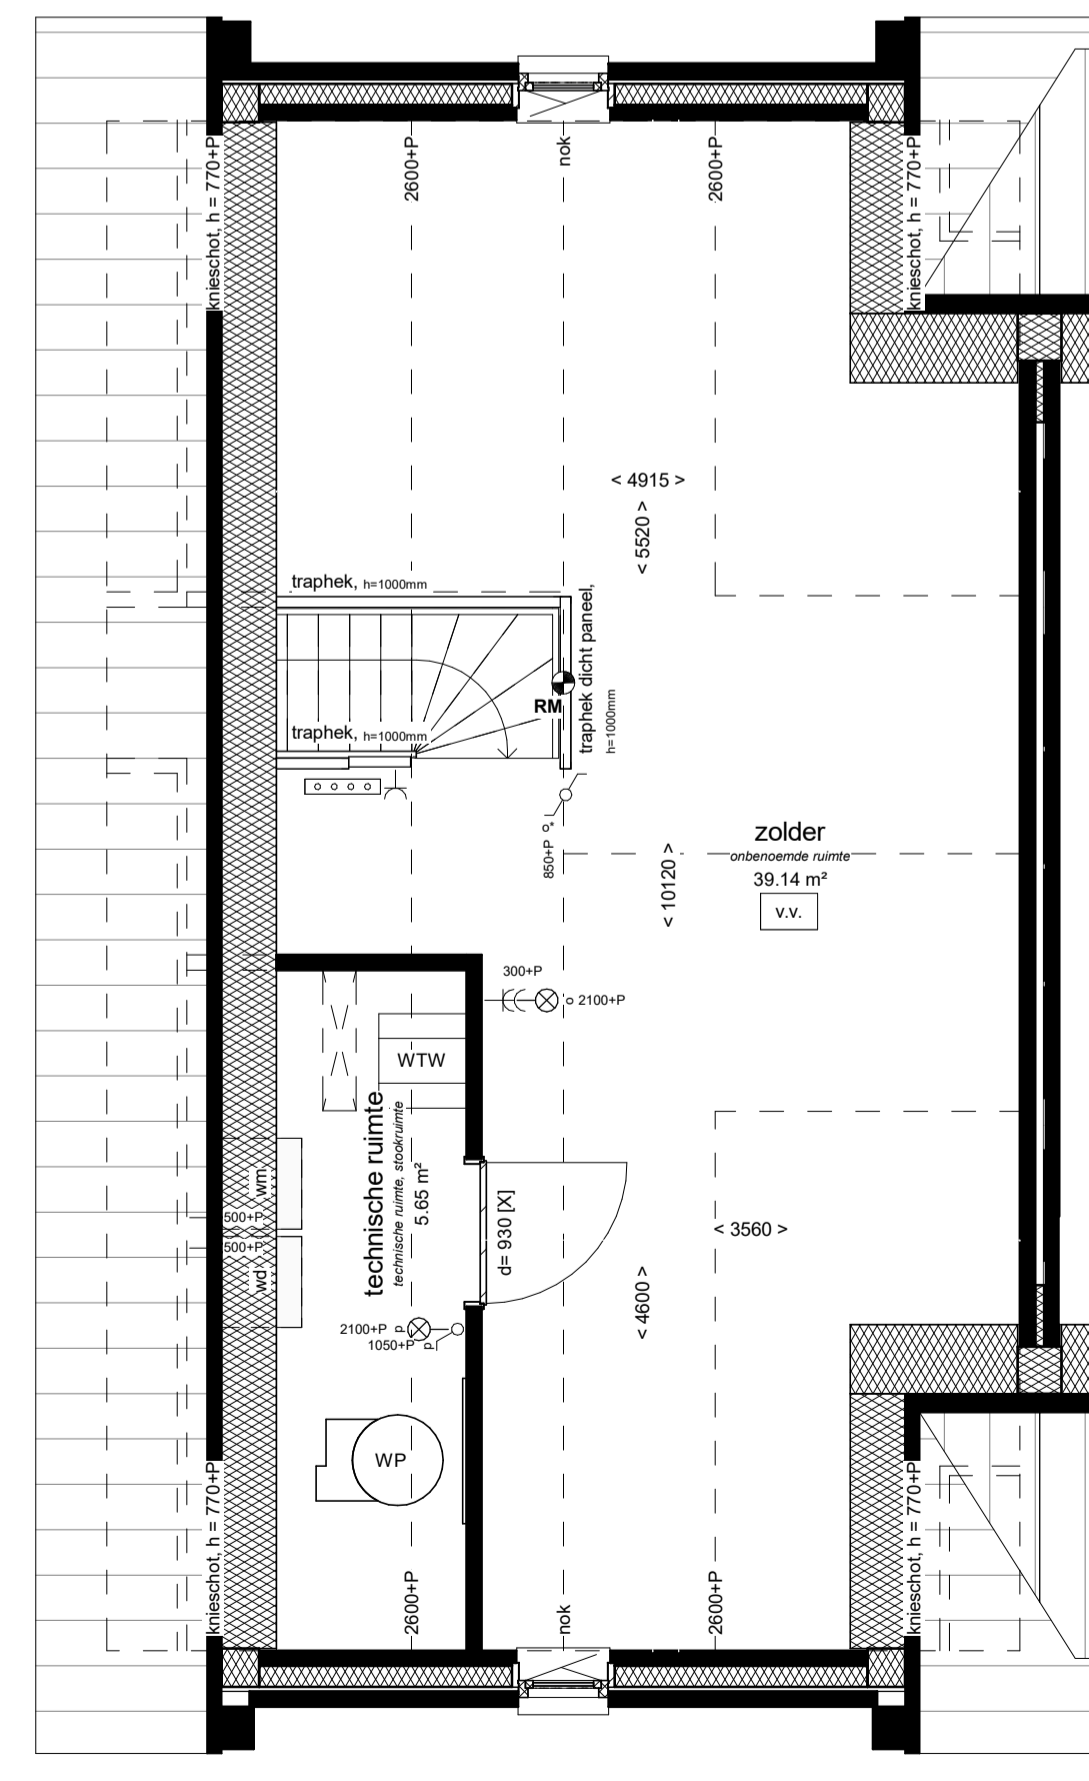


2e verdieping
1 : 50

- Installaties:**
- elektrische radiator
 - douche, 900x900mm, onder afschot, douchedrain of doucheput, thermostaat mengkraan, handdouche met glijstangcombinatie (eventueel met glazen douchescherm)
 - vloerverwarming
 - buitenkraan
 - verdeler vloerverwarming excl omkasting
 - mechanische ventilatie, inblaas (links = plafond, rechts = wand)
 - mechanische ventilatie, afzuig (links = plafond, rechts = wand)
 - posities inblaas/afzuig ventilatie en indeling technische ruimte zijn indicatief**
 - opstelplaats wasmachine/condens wasdroger
 - hemelwaterafvoer, positie indicatief
- Elektra:**
- wandlichtpunt
 - plafondlichtpunt
 - enkelpolige schakelaar
 - dubbelpolige schakelaar
 - wisselschakelaar
 - enkele wandcontactdoos
 - dubbele wandcontactdoos
 - bediening mechanische ventilatie (mv)
 - bediening thermostaat (th = hoofdthermostaat, rr = ruimteregeling)
 - loze leiding
 - schel
 - belddrukker
 - rookmelder (* = wandmontage)

- Binnendeur:**
- d= 930 [G]
 - d= 930 [G]
 - [G] = bovenlicht met glas, [P] = bovenlicht met dicht paneel, [X] = geen bovenlicht
 - breedte deur, dagmaat = breedte deur - 30mm

- Draairichting ramen & deuren:**
- draait naar buiten
 - draait naar binnen
 - uitzetraam naar buiten
 - valtraam naar binnen
 - draaikiepraam naar binnen
 - schuifpui
 - ← binnen schuivend deel
 - buiten schuivend deel

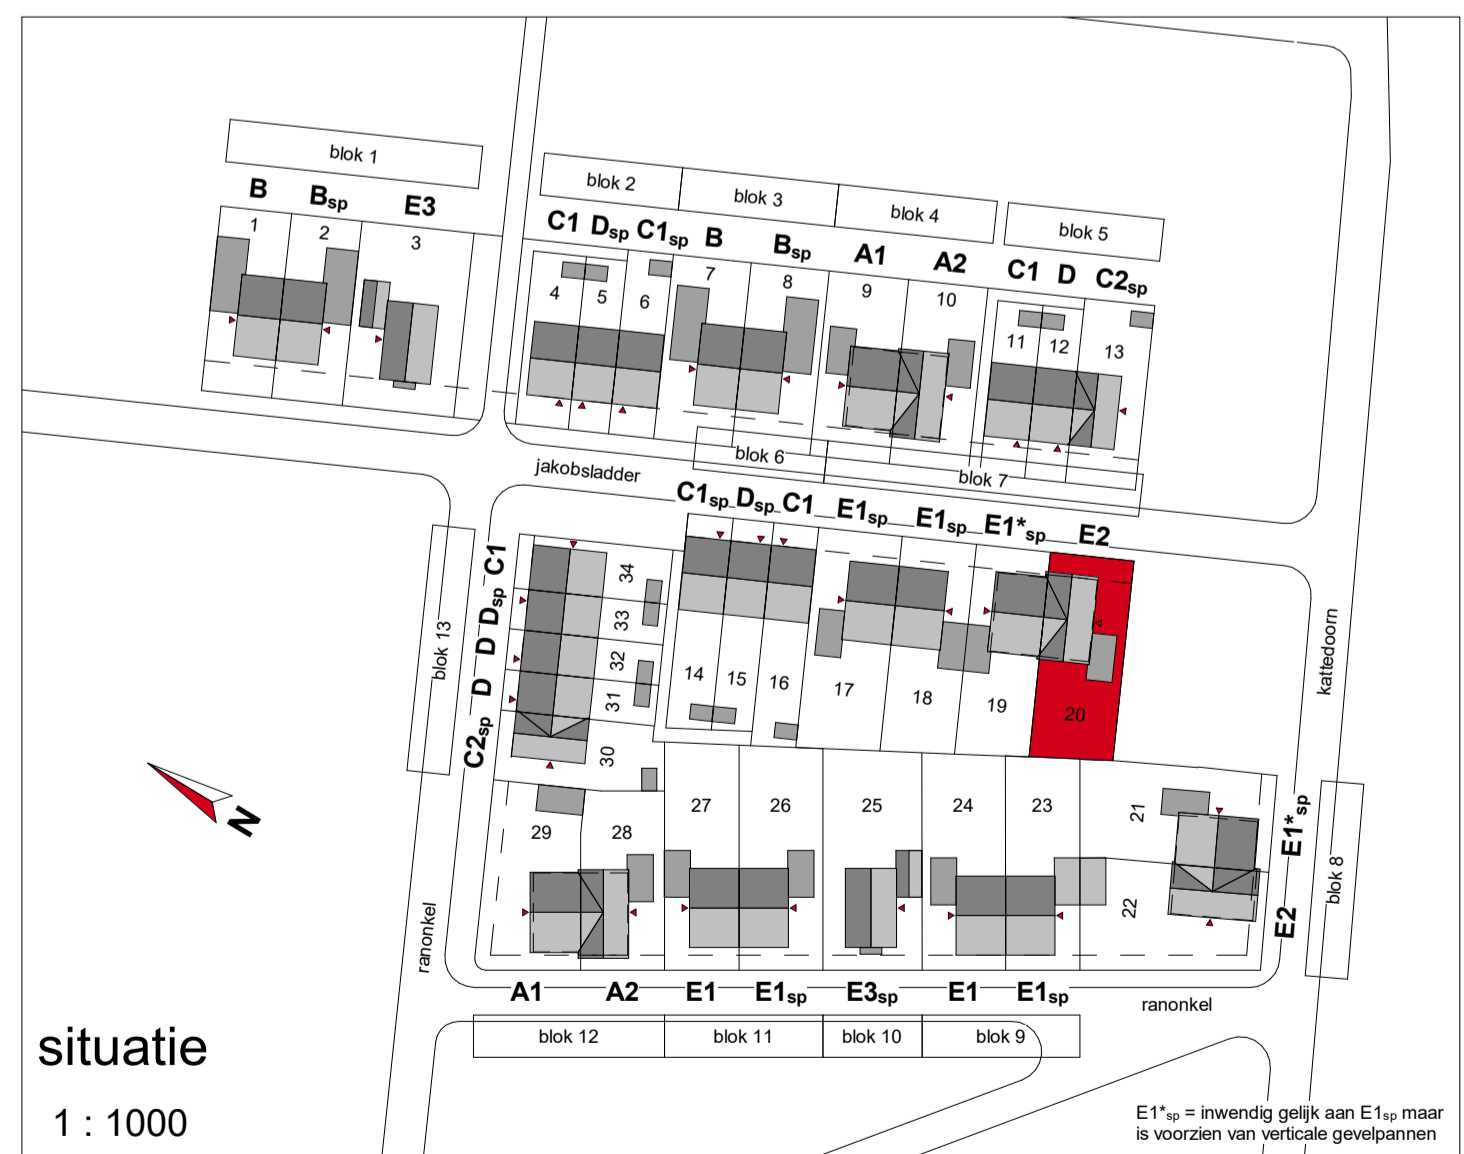

situatie
1 : 1000



Behouders die op deze tekening aangegeven opties e/o wijzigingen, kunnen aan deze tekening geen rechten worden ontleend. De maatvoering is indicatief. Wijzigingen welke zijn opgenomen in de showroomoffertes zijn op deze tekening niet verwerkt. Alle voorgaande tekeningen komen hierna te vervallen.

De Dorpsgaard - Berkel-Enschot 34 woningen		aflevering	56100194
Bouwnummer 20	19-03-2021	project nr.	1:50/1:100
type E2 - Wijkners twee-onder-een-kap 6300mm		schalen	Verkoop
		nr.	VK-120