




voorgevel
1 : 100




rechter zijgevel
1 : 100




achtergevel
1 : 100

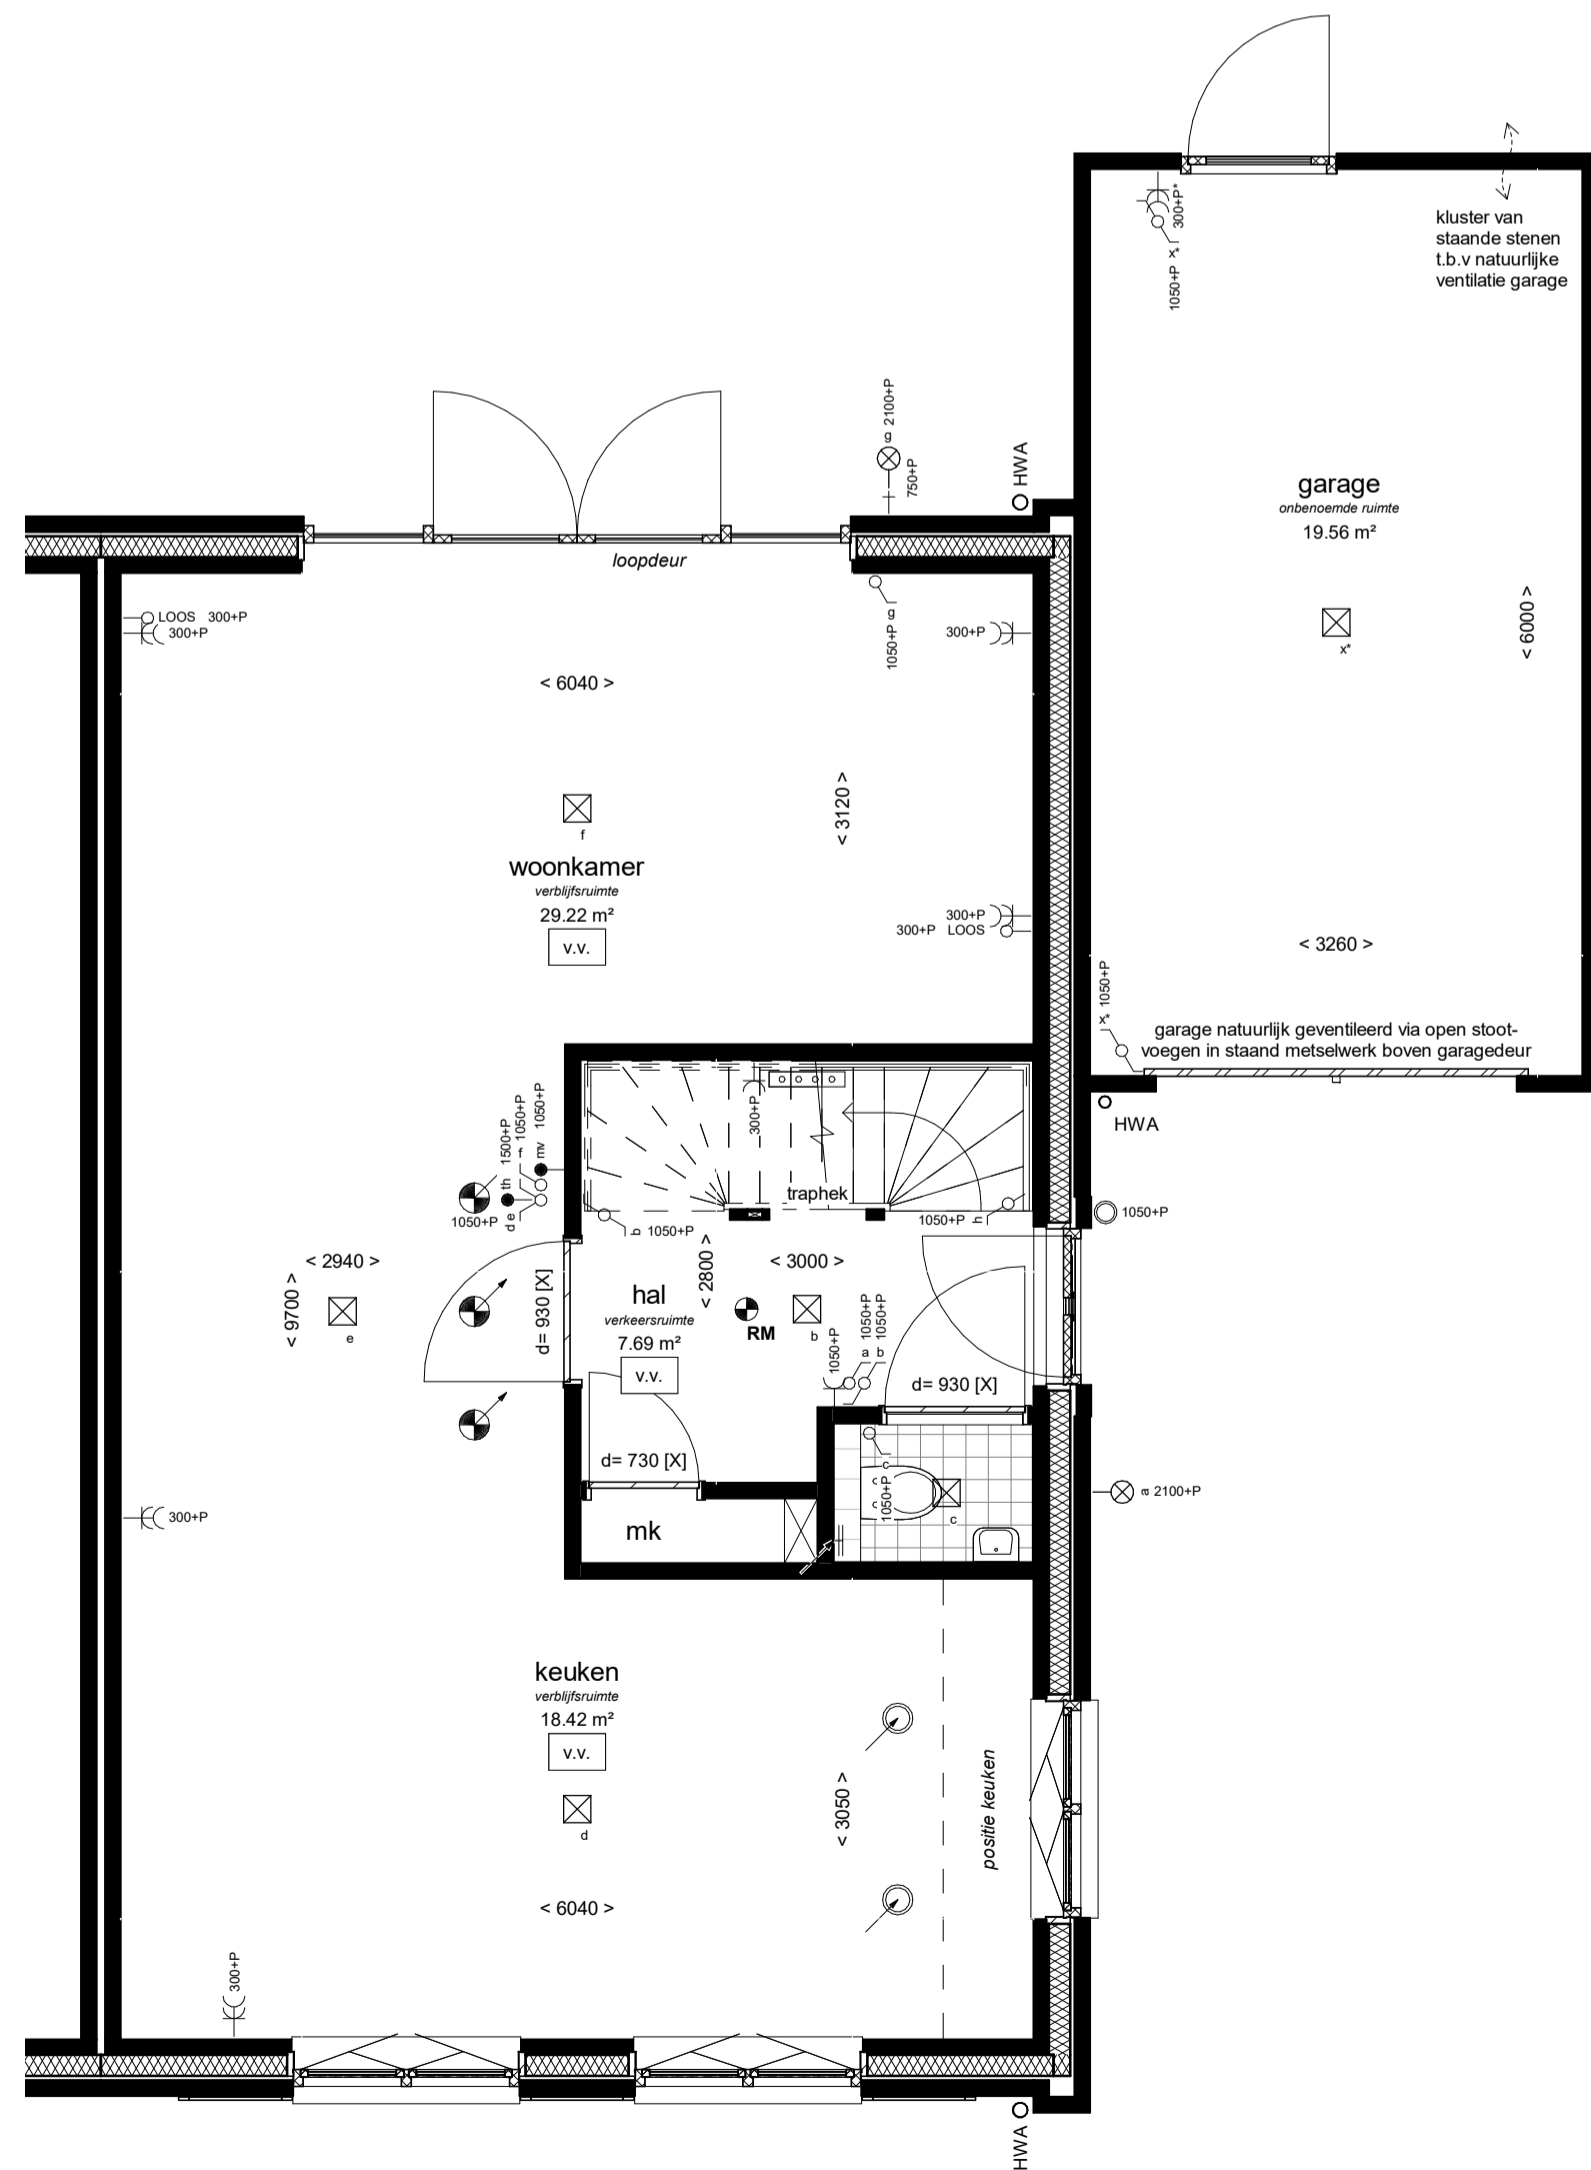


begane grond
1 : 50

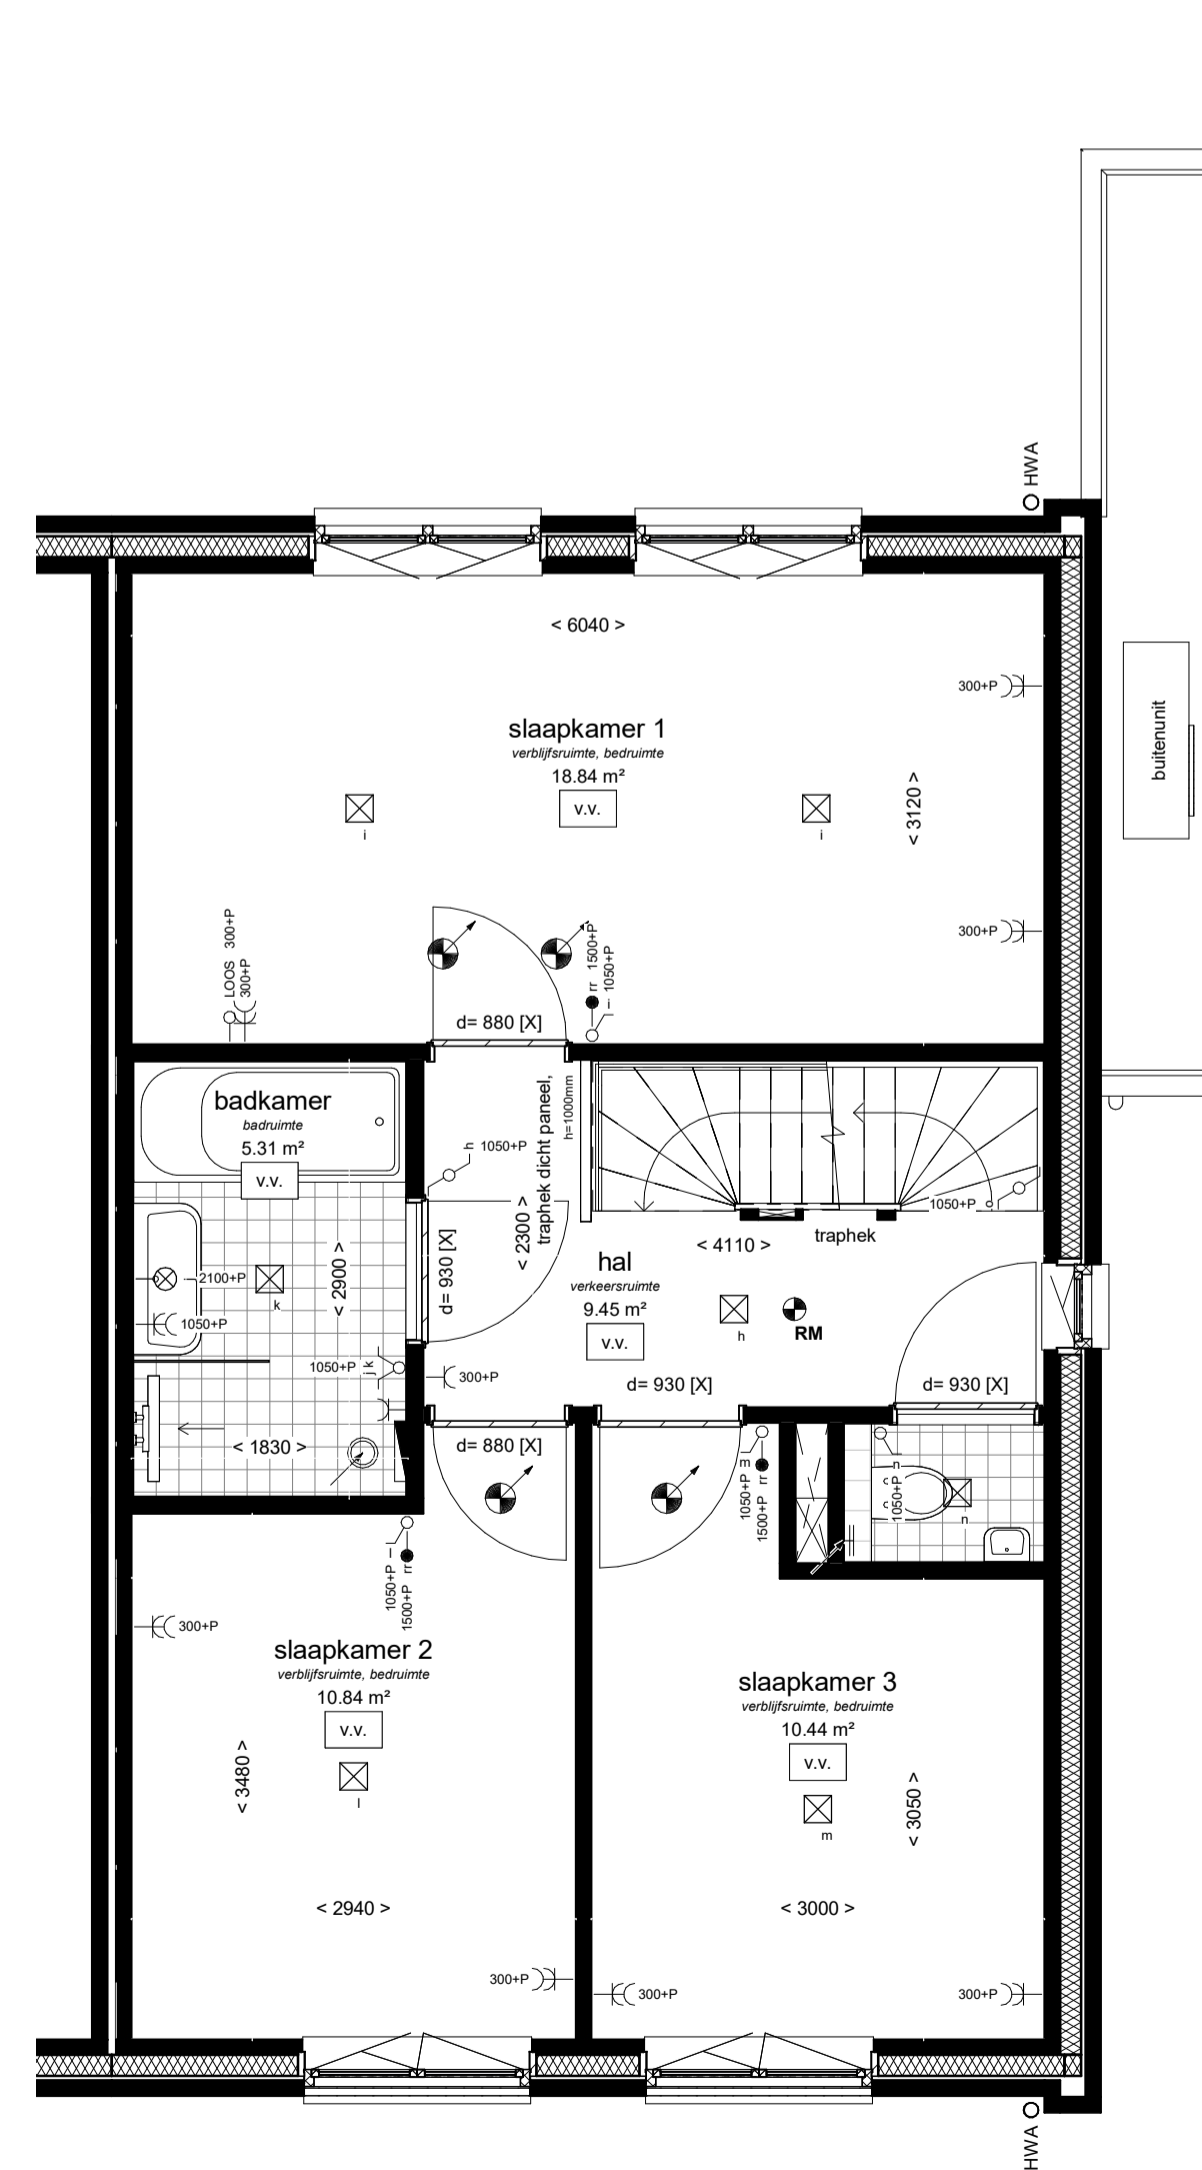

1e verdieping
1 : 50

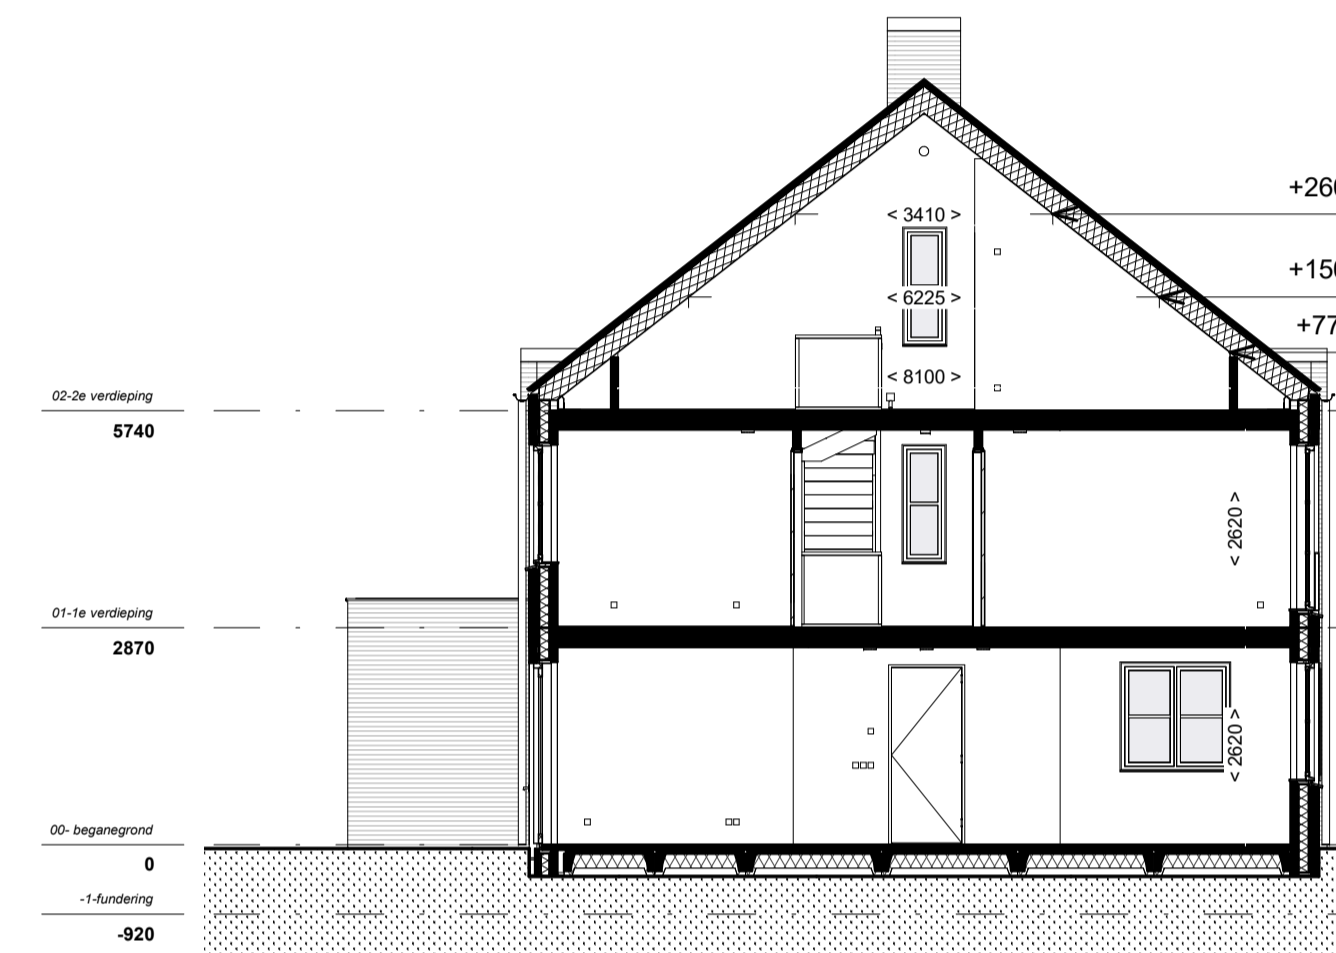

doorsnede
1 : 100

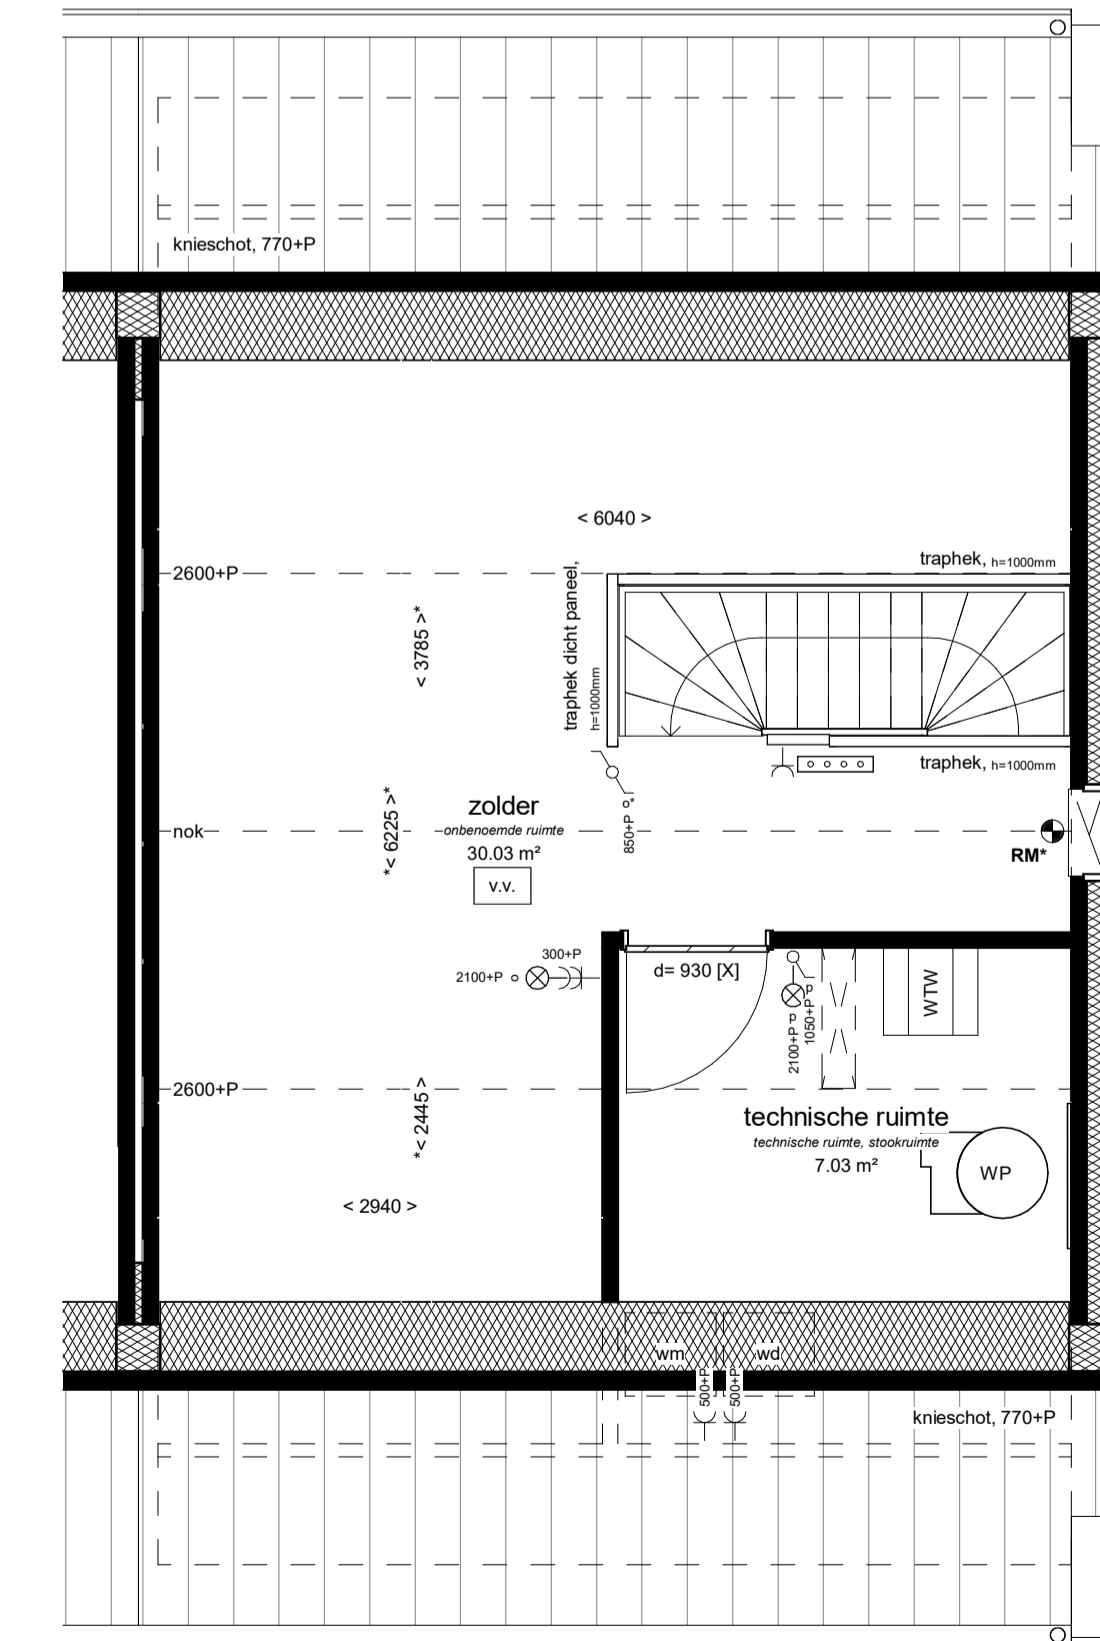

2e verdieping
1 : 50

schaal 1:50 2 cm = 1 meter
 schaal 1:100 1 cm = 1 meter
 schaal 1:1000 1 cm = 10 meter

< 1000 > afstand in mm gemeten van muur tot muur
 < 1000 > afstand in mm gemeten van muur tot hellend dak op een hoogte van 1500mm boven vloerwau

Installaties:

- elektrische radiator
- douche, 900x900mm, onder afschot, douchedrain of doucheput, thermostaat mengkraan, handdouche met glijstangcombinatie (eventueel met glazen douchescherm)
- vloerverwarming
- buitenkraan
- verdeler vloerverwarming excl omkasting
- mechanische ventilatie, inblaas (links = plafond, rechts = wand)
- mechanische ventilatie, afzuig (links = plafond, rechts = wand)
- posities inblaas/afzuig ventilatie en indeling technische ruimte zijn indicatief**
- hemelwaterafvoer, positie indicatief

Elektra:


- wandlichtpunt
- plafondlichtpunt
- enkelpolige schakelaar
- dubbelpolige schakelaar
- wisselschakelaar
- enkele wandcontactdoos
- dubbele wandcontactdoos
- bediening mechanische ventilatie (mv)
- bediening thermostaat (th = hoofdthermostaat, rr = ruimteregeling)
- loze leiding
- schel
- beeldrukker
- rookmelder (* = wandmontage)

Binnendeur:

- d= 930 [G]
 - d= 930 [G] [P]
 - [X]
- [G] = bovenlicht met glas, [P] = bovenlicht met dicht paneel, [X] = geen bovenlicht
 breedte deur, dagmaat = breedte deur - 30mm

Draairichting ramen & deuren:

- draait naar buiten
 - draait naar binnen
 - uitzetraam naar buiten
 - valraam naar binnen
 - draaikiepraam naar binnen
 - schuifpui
- ← binnen schuivend deel
 → buiten schuivend deel

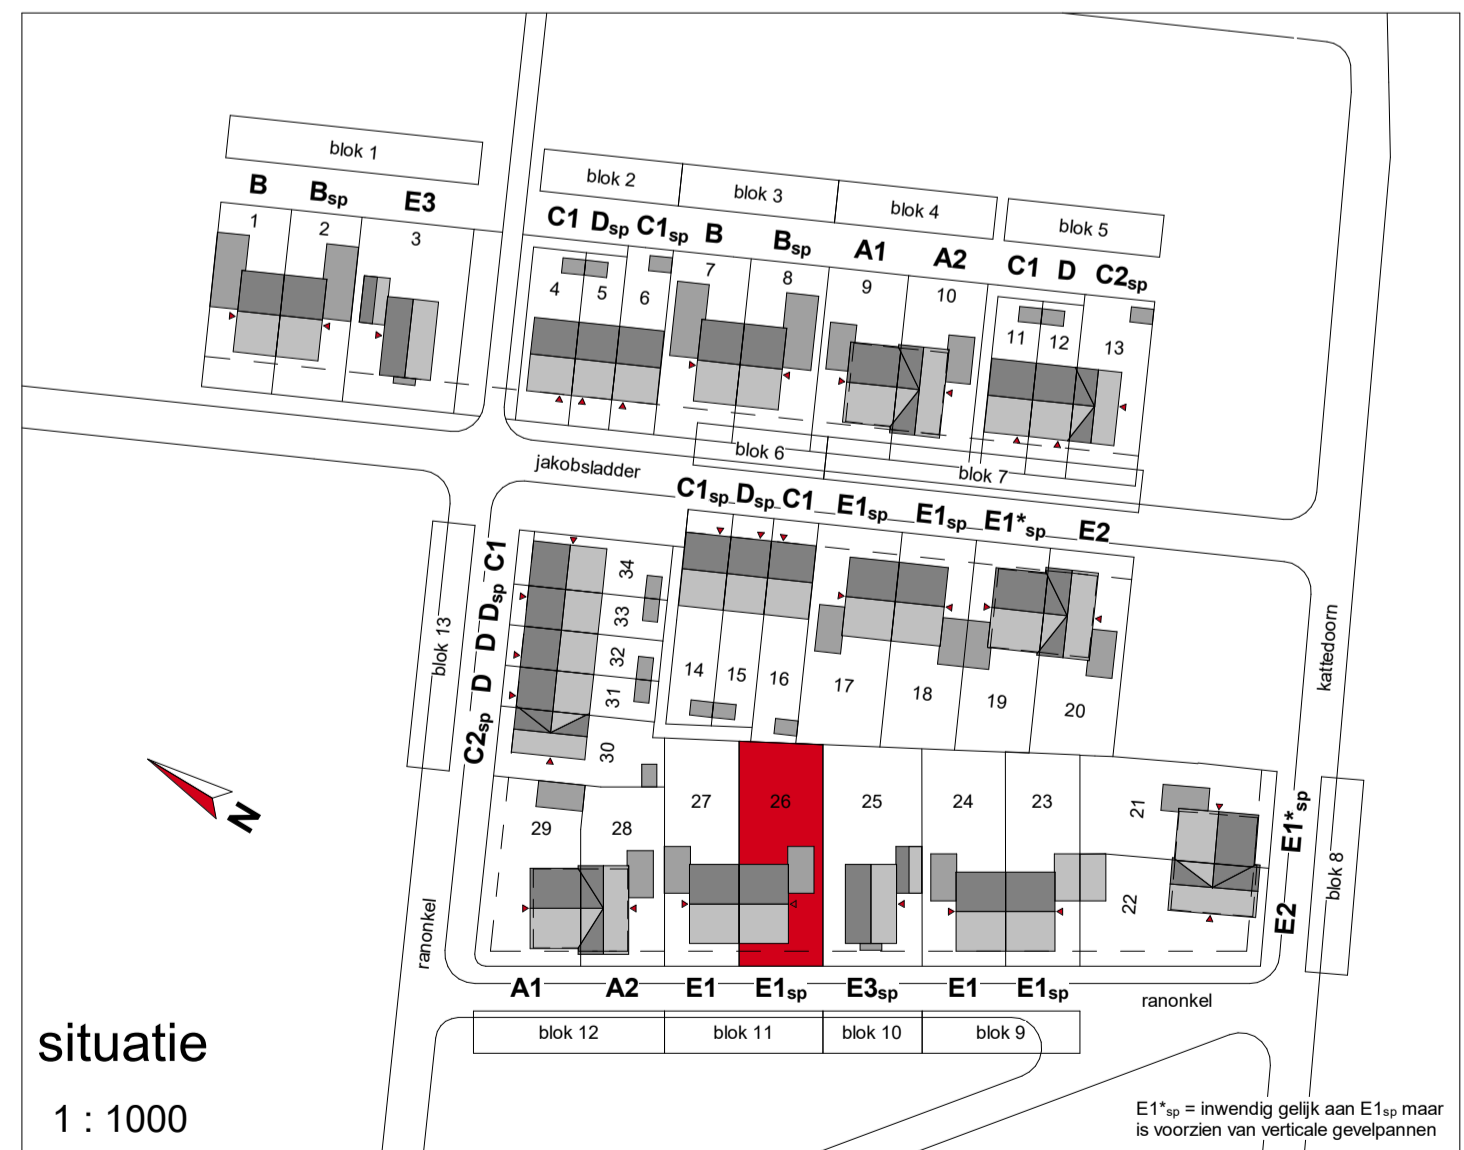

situatie
1 : 1000



Behouders die op deze tekening aangegeven opties en wijzigingen, kunnen aan deze tekening geen rechten worden ontleend. De realisering is indicatief. Wijzigingen welke zijn opgenomen in de showrooms zijn op deze tekening niet verwerkt. Alle voorgaande tekeningen komen hierna te vervallen.

De Dorpsgaard - Berkel-Enschot 34 woningen		aflevering	56100194
Bouwnummer 26	19-03-2021	schalen	1:50/1:100
type E1sp - Wijkers twee-onder-een-kap 6300mm	verkoop	nr.	VK-126