



voorgevel  
1 : 100




rechter zijgevel  
1 : 100




achtergevel  
1 : 100




rechter zijgevel  
1 : 100

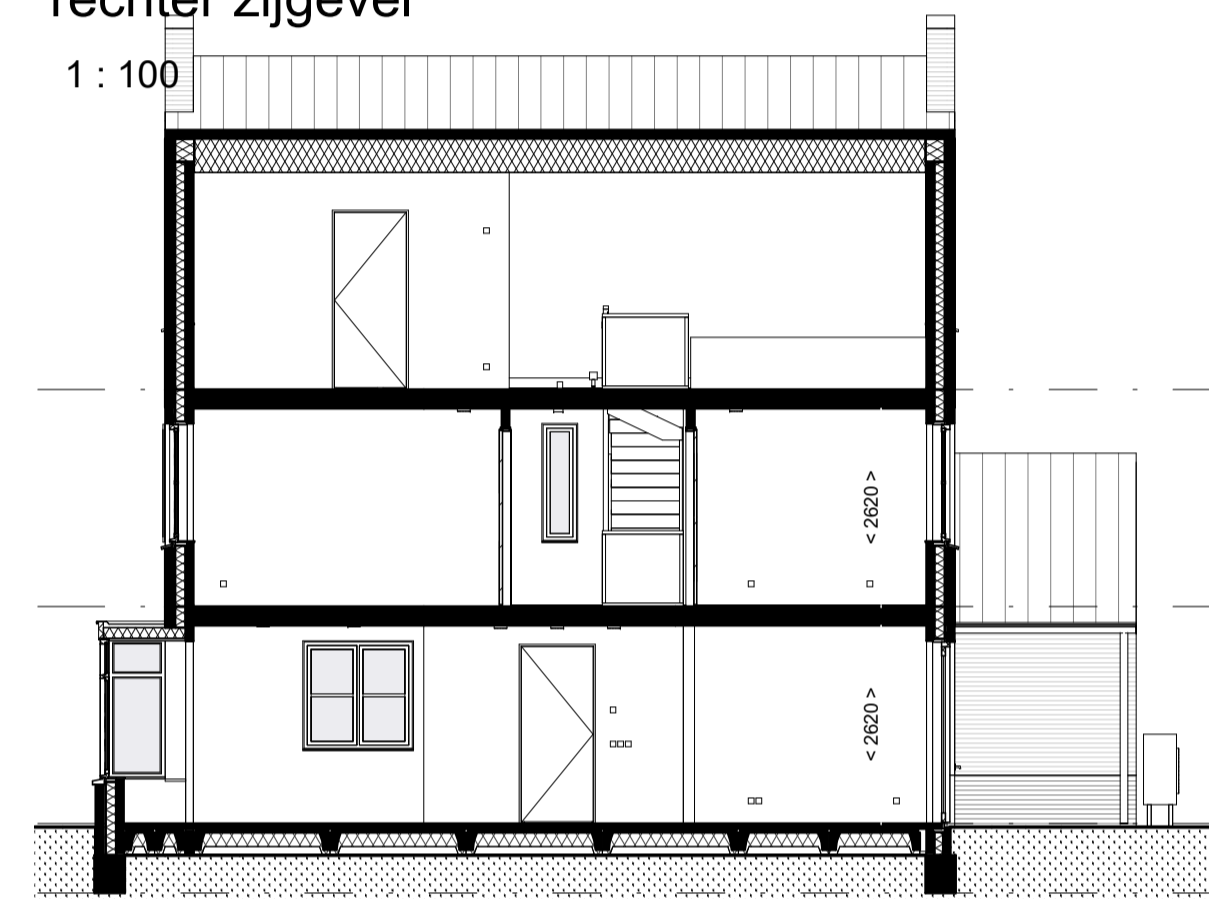


doorsnede  
1 : 100

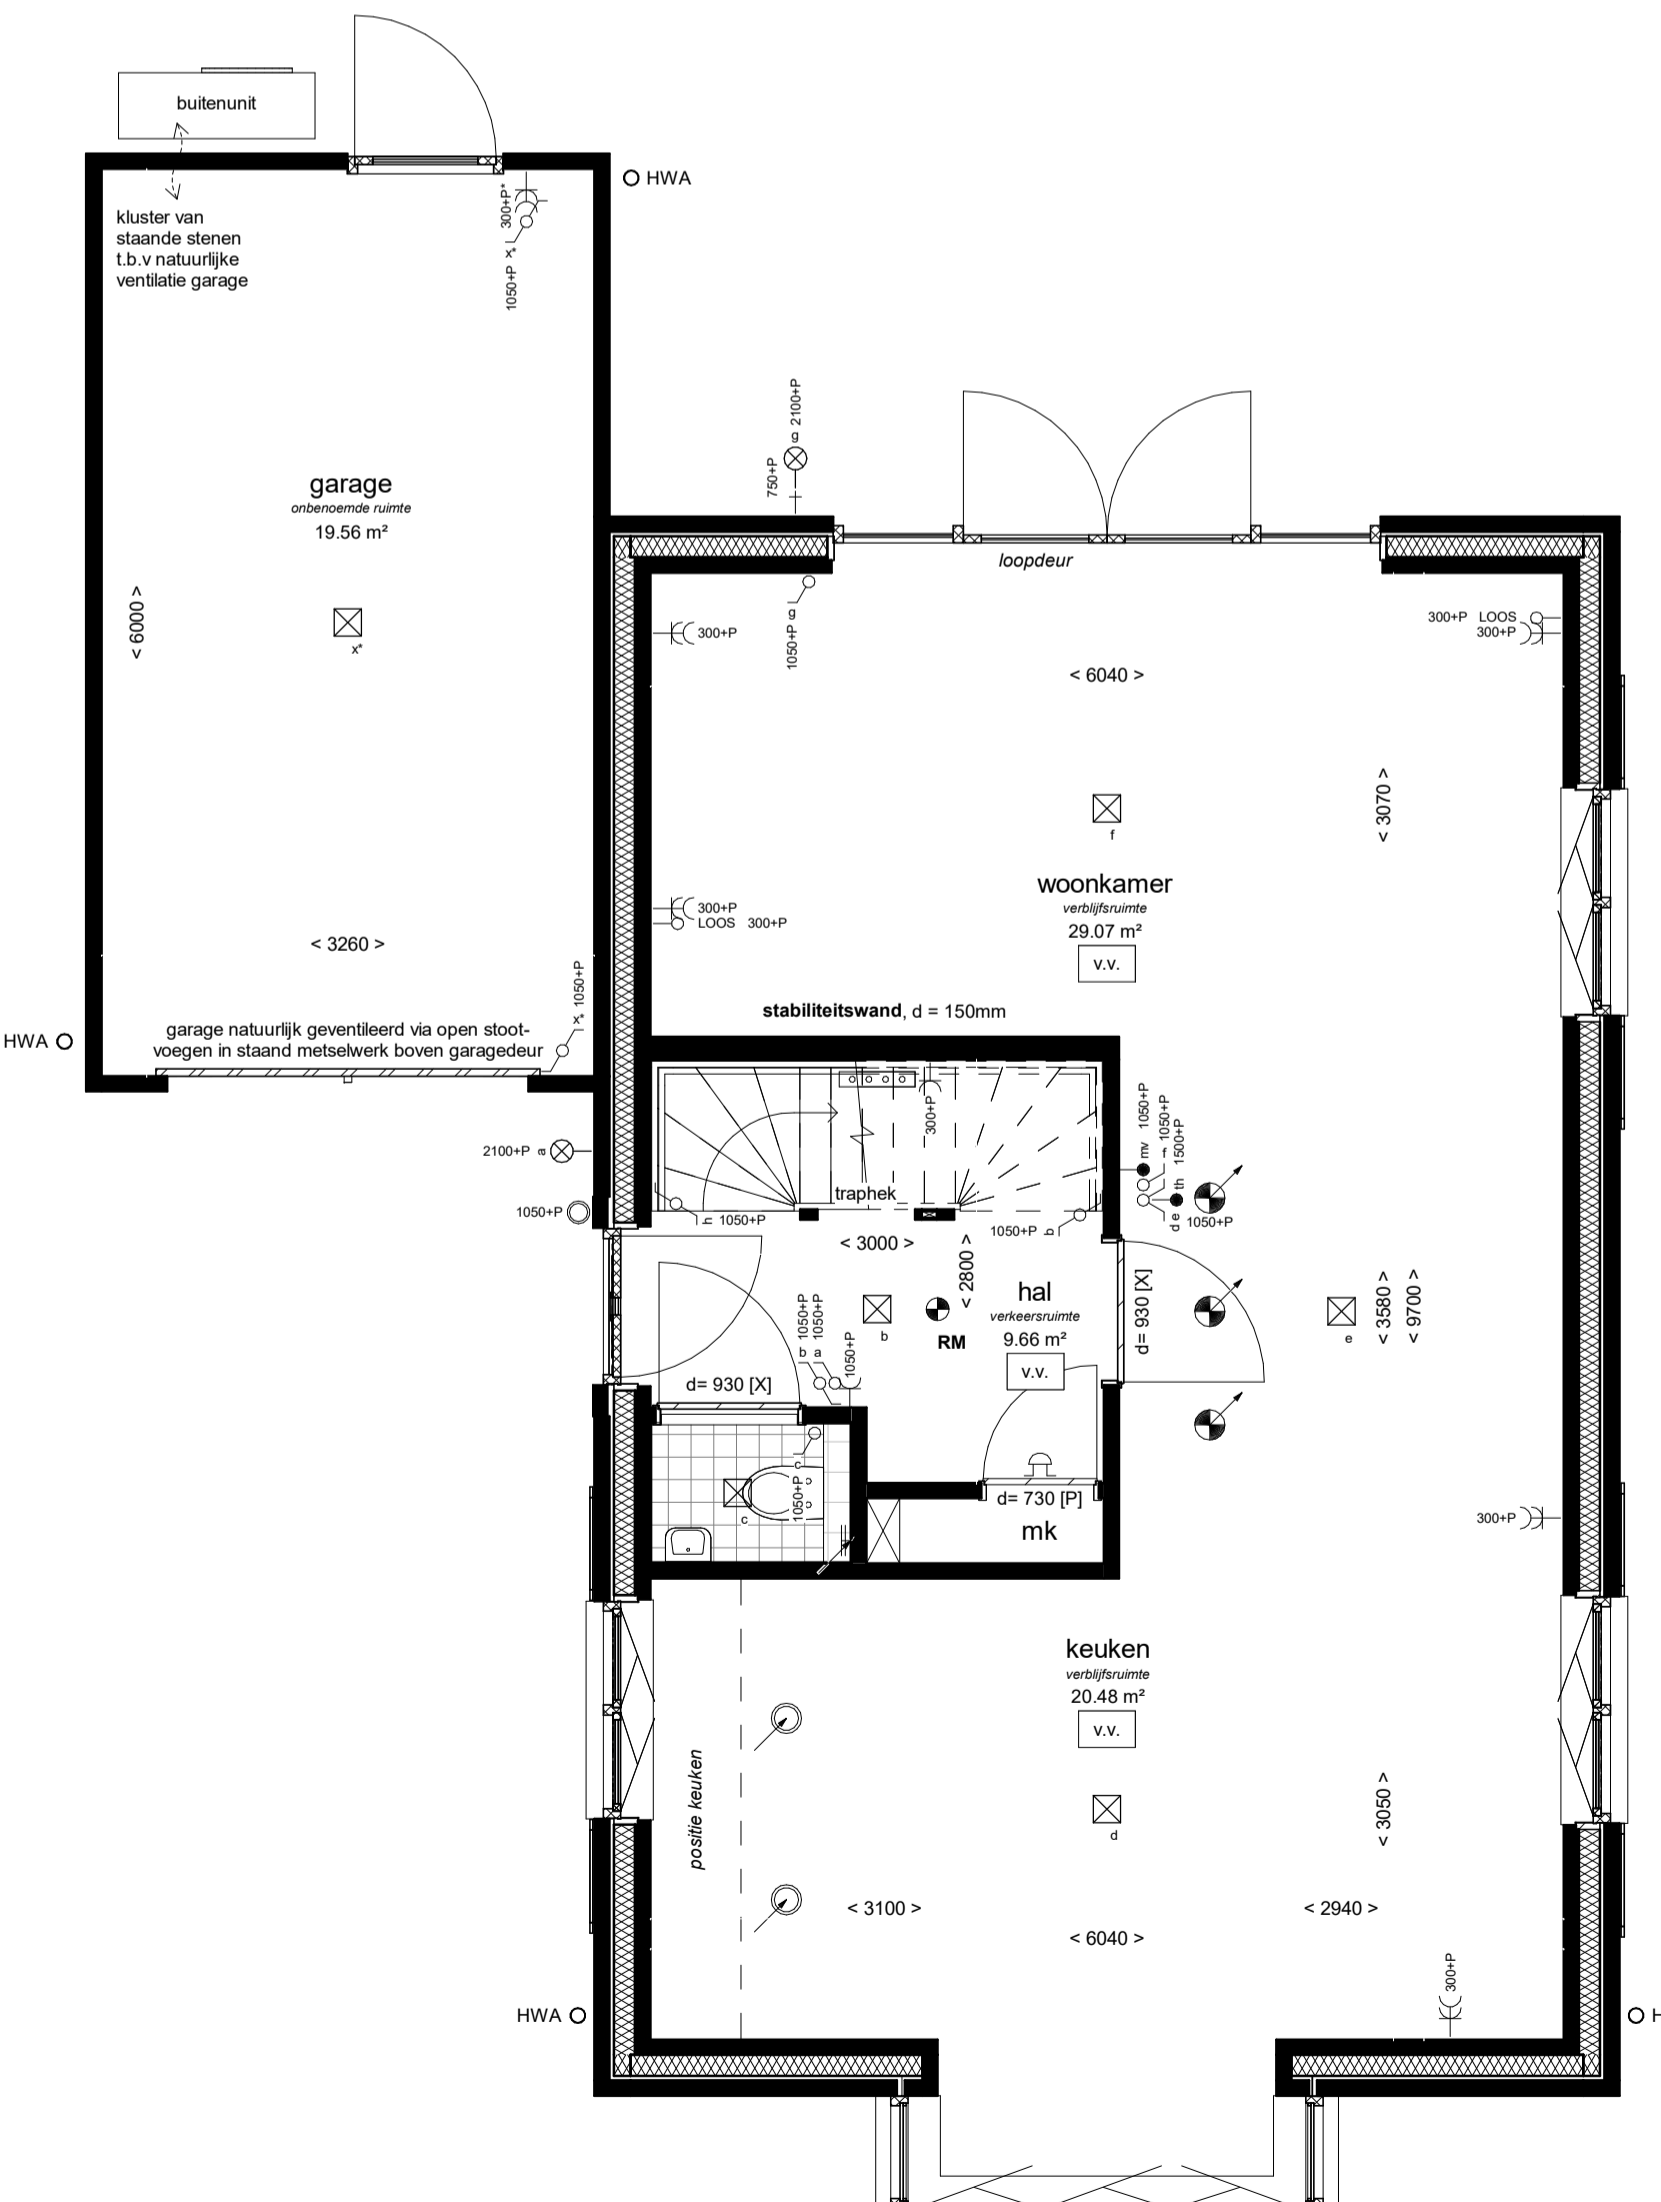

begane grond  
1 : 50

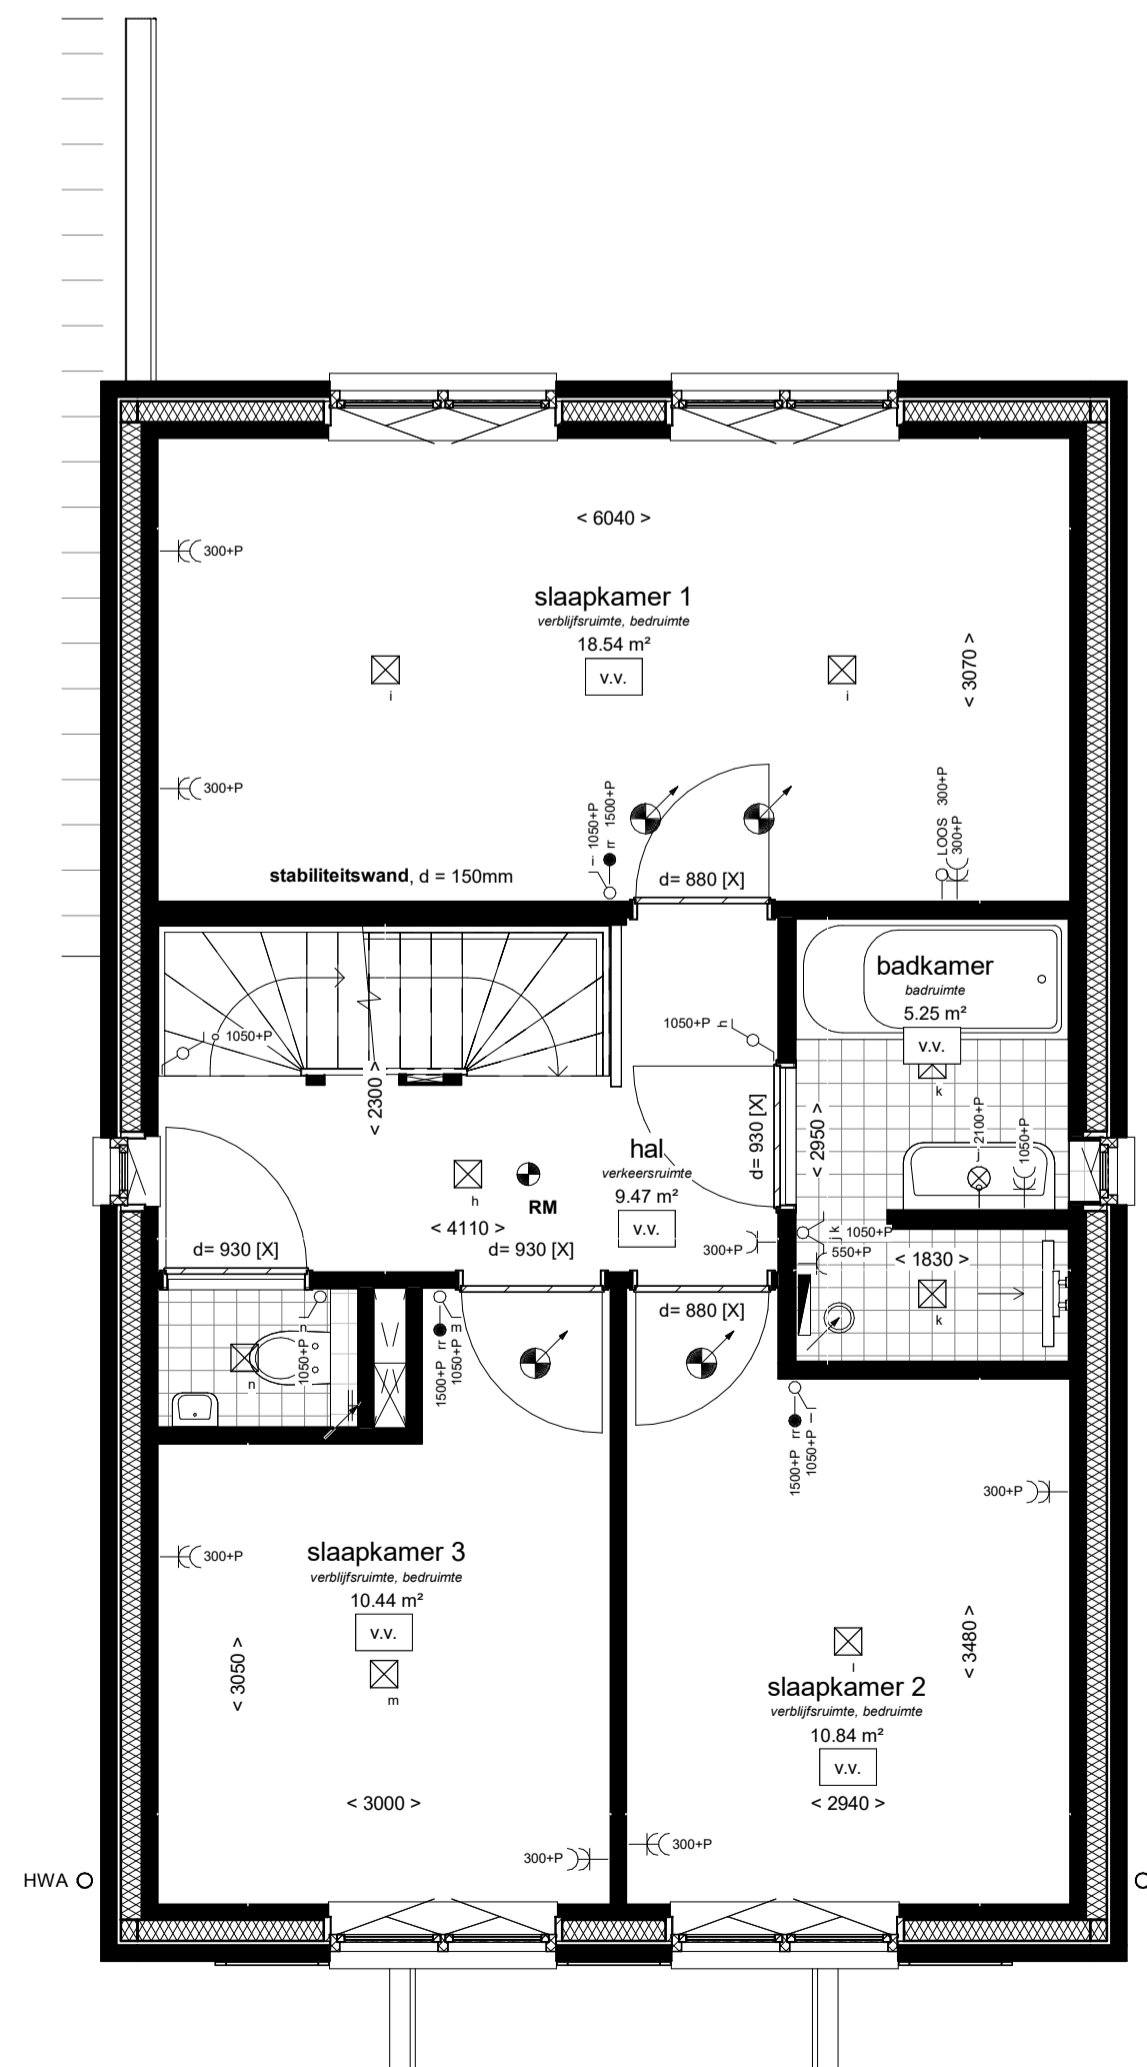


1e verdieping  
1 : 50

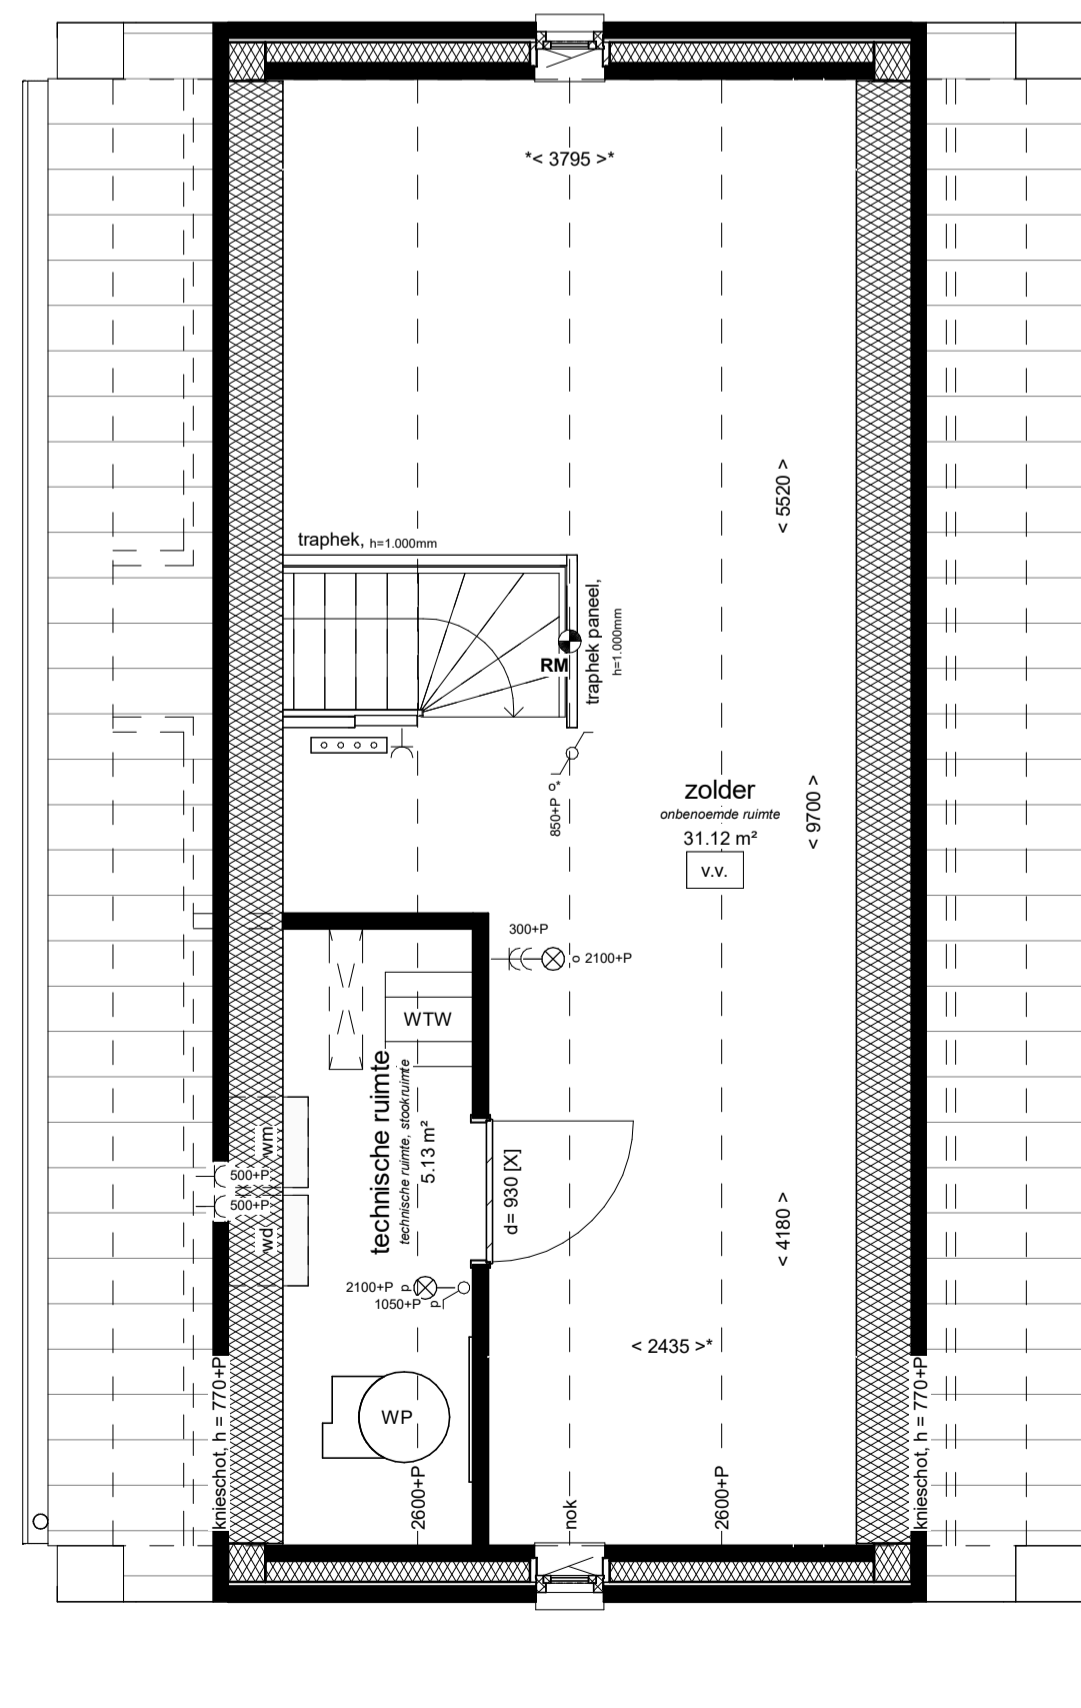

2e verdieping  
1 : 50

- Installaties:**
- elektrische radiator
  - douche, 900x900mm, onder afschot, douchedrain of doucheput, thermostaat mengkraan, handdouche met glijstangcombinatie (eventueel met glazen douchescherm)
  - vloerverwarming
  - buitenkraan
  - verdeler vloerverwarming excl omkasting
  - mechanische ventilatie, inblaas (links = plafond, rechts = wand)
  - mechanische ventilatie, afzuig (links = plafond, rechts = wand)
  - posities inblaas/afzuig ventilatie en indeling technische ruimte zijn indicatief**
  - hemelwaterafvoer, positie indicatief
- Elektra:**
- wandlichtpunt
  - plafondlichtpunt
  - enkelpolige schakelaar
  - dubbelpolige schakelaar
  - wisselschakelaar
  - enkele wandcontactdoos
  - dubbele wandcontactdoos
  - bediening mechanische ventilatie (mv)
  - bediening thermostaat (th = hoofdthermostaat, rr = ruimteregeling)
  - loze leiding
  - schel
  - belddrukker
  - rookmelder (\* = wandmontage)
- Binnendeur:**
- d= 930 [G] [G] = bovenlicht met glas, [P] = bovenlicht met dicht paneel, [X] = geen bovenlicht
  - d= 930 [P]
  - d= 930 [X]
  - d= 930 [G] [P]
  - d= 930 [G] [X]
- breedte deur, dagmaat = breedte deur - 30mm

- Draairichting ramen & deuren:**
- draait naar buiten
  - draait naar binnen
  - uitzetraam naar buiten
  - valraam naar binnen
  - draaikiepraam naar binnen
  - schuifpui
- ← binnen schuivend deel  
→ buiten schuivend deel

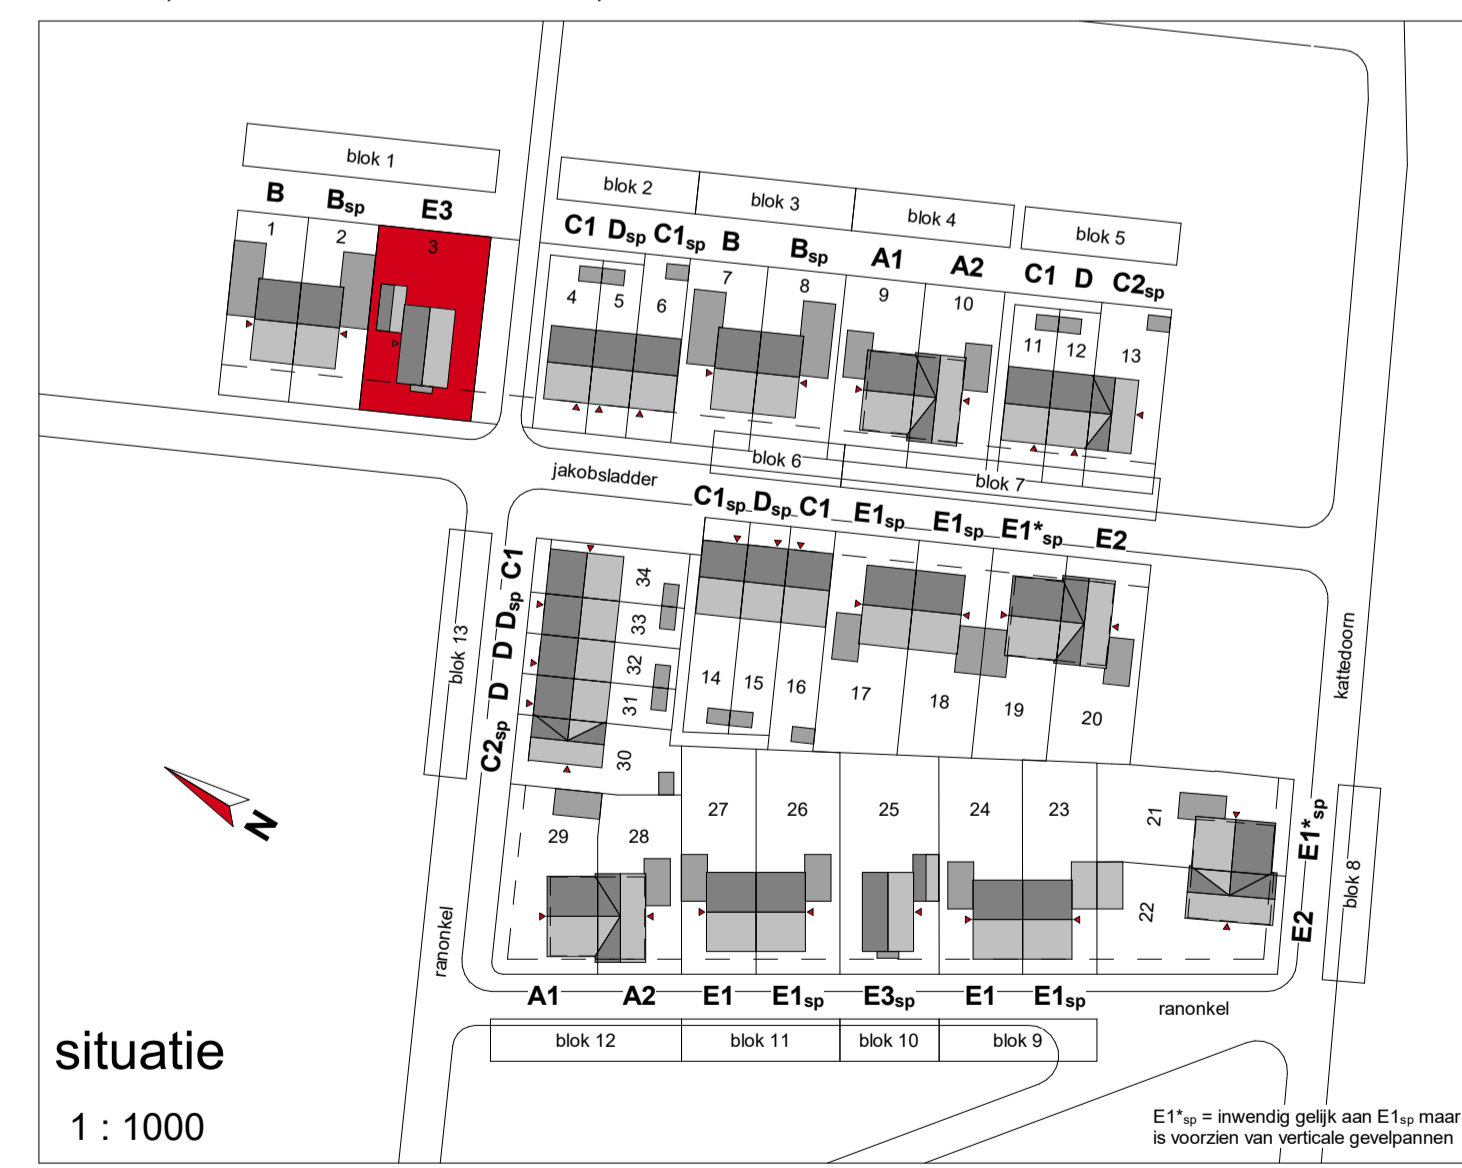

situatie  
1 : 1000

**VAN WIJNEN** Behoudens die op deze tekening aangegeven opties en wijzigingen, kunnen aan deze tekening geen rechten worden ontleend. De maatvoering is indicatief. Wijzigingen welke zijn opgenomen in de showroomoffertes zijn op deze tekening niet verwerkt. Alle voorgaande tekeningen komen hierna te vervallen.

De Dorpsgaard - Berkel-Enschot 34 woningen		afschaf	project nr.
Bouwnummer 3		19-03-2021	56100194
type E3 - Notarisappel vrijstaande woning 6300mm		schaf	1:50/1:100
		nr.	VK-103

