



voorgevel
1 : 100




rechter zijgevel
1 : 100



achtergevel
1 : 100




linker zijgevel
1 : 100

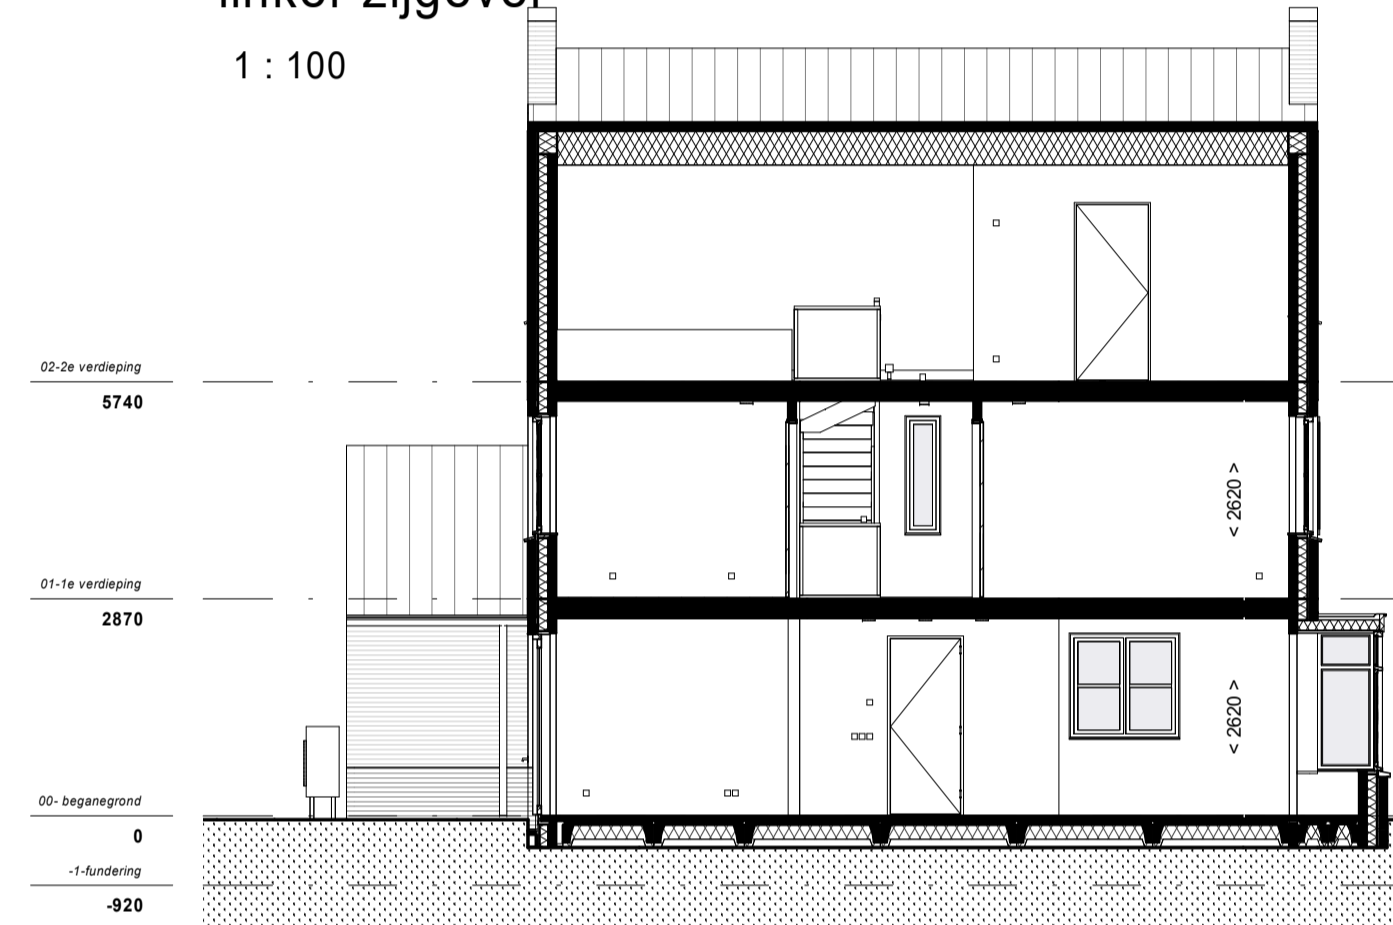


doorsnede
1 : 100

- Installaties:**
- elektrische radiator
 - douche, 900x900mm, onder afschot, douchedrain of doucheput, thermostaat mengkraan, handdouche met glijstangcombinatie (eventueel met glazen douchescherm)
 - vloerverwarming
 - buitenkraan
 - verdeler vloerverwarming excl omkasting
 - mechanische ventilatie, inblaas (links = plafond, rechts = wand)
 - mechanische ventilatie, afzuig (links = plafond, rechts = wand)
 - posities inblaas/afzuig ventilatie en indeling technische ruimte zijn indicatief**
 - hemelwaterafvoer, positie indicatief
- Elektra:**
- wandlichtpunt
 - plafondlichtpunt
 - enkelpolige schakelaar
 - dubbelpolige schakelaar
 - wisselschakelaar
 - enkele wandcontactdoos
 - dubbele wandcontactdoos
 - bediening mechanische ventilatie (mv)
 - bediening thermostaat (th = hoofdthermostaat, rr = ruimteregeling)
 - loze leiding
 - schel
 - beldrucker
 - rookmelder (* = wandmontage)
- Binnendeur:**
- d= 930 [G] [G] = bovenlicht met glas, [P] = bovenlicht met dicht paneel, [X] = geen bovenlicht
 - d= 930 [G] [G] = bovenlicht met glas, [P] = bovenlicht met dicht paneel, [X] = geen bovenlicht
 - breedte deur, dagmaat = breedte deur - 30mm


- Draairichting ramen & deuren:**
- draait naar buiten
 - draait naar binnen
 - uitzetraam naar buiten
 - valtraam naar binnen
 - draaikraam naar binnen
 - schuifpui
- ← binnen schuivend deel
→ buiten schuivend deel

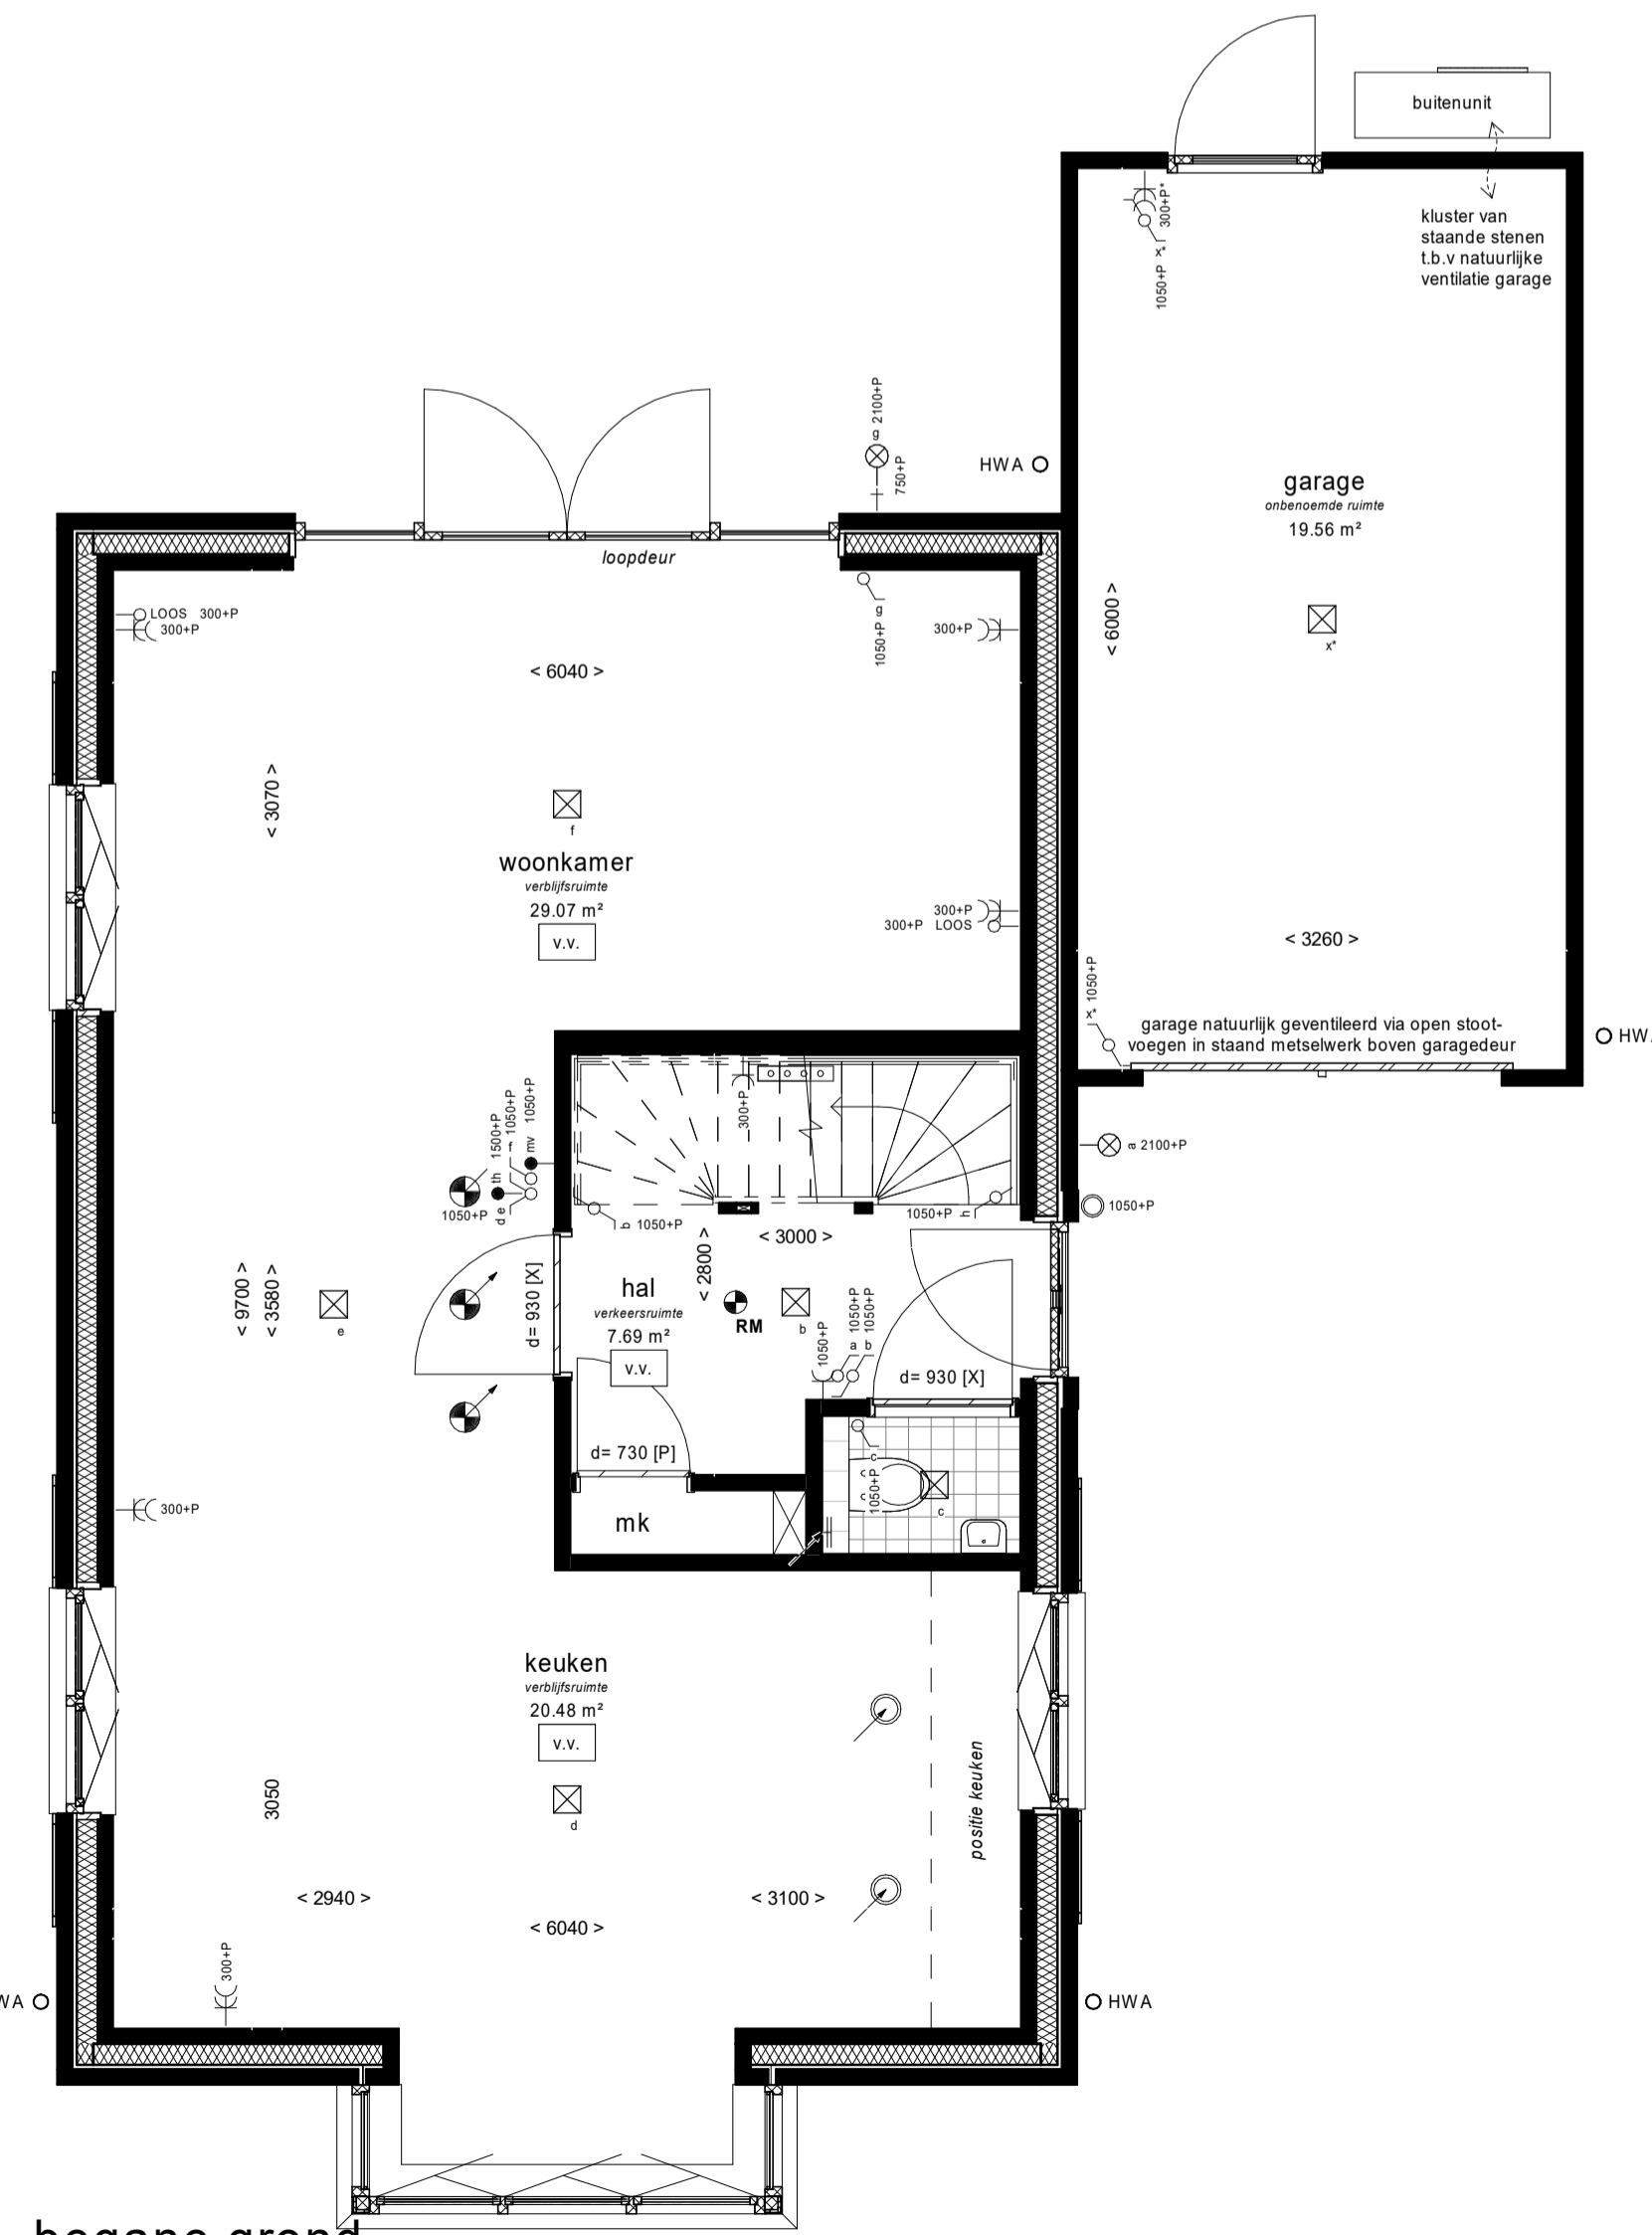

begane grond
1 : 50

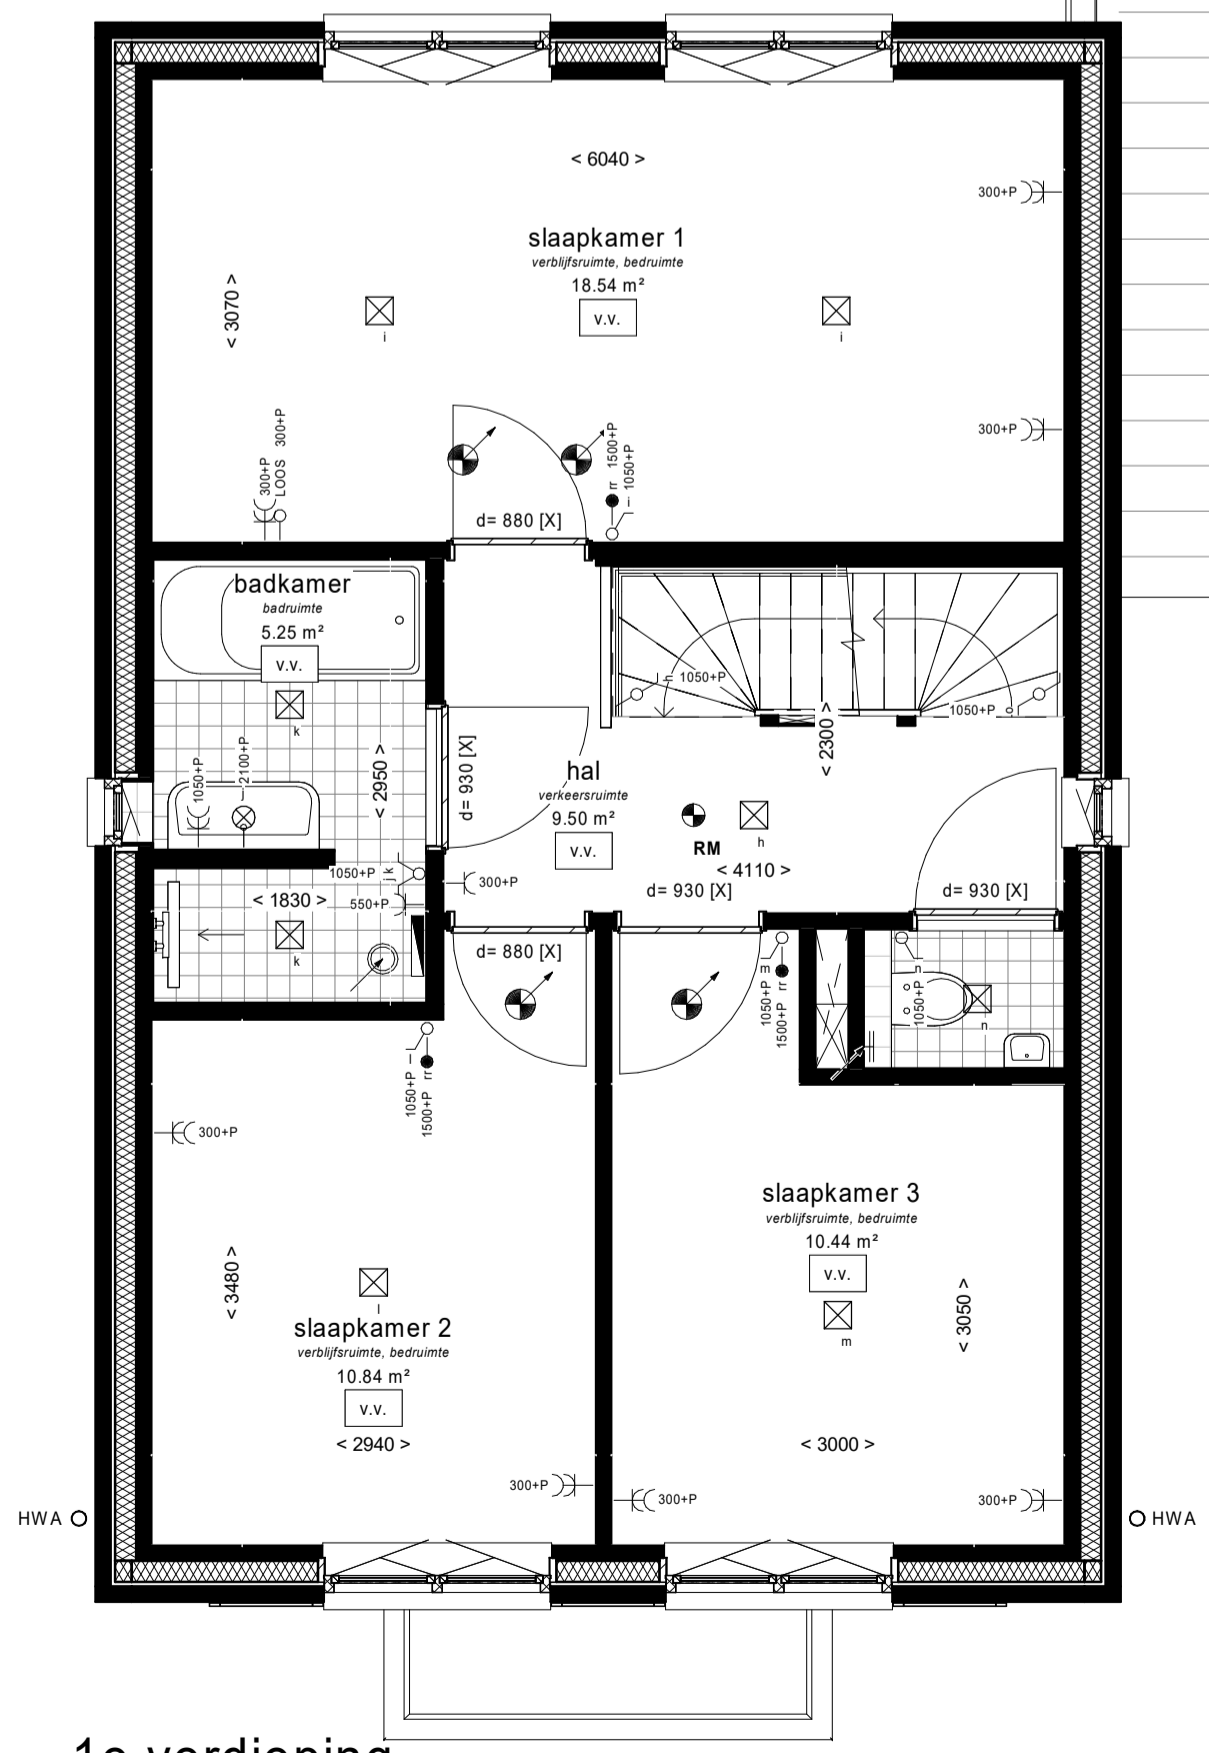

1e verdieping
1 : 50

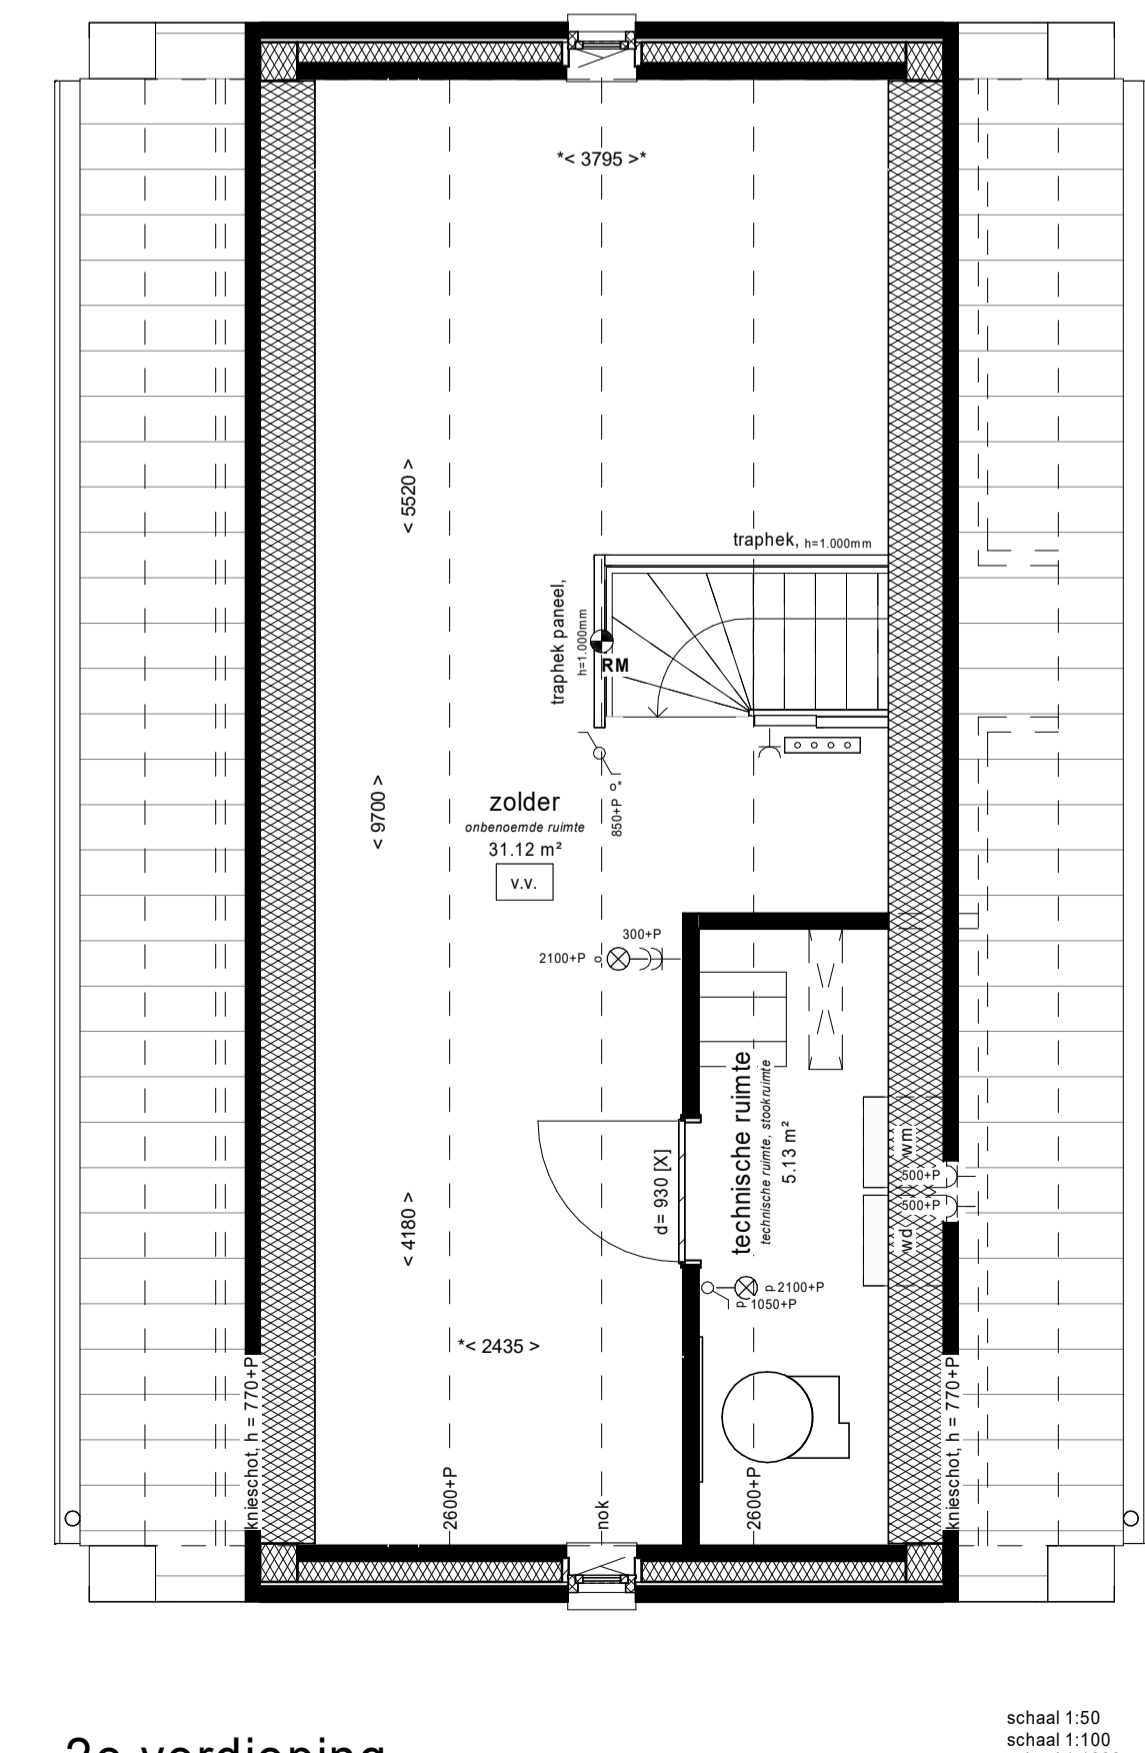

2e verdieping
1 : 50

< 1000 > afstand in mm gemeten van muur tot muur
< 1000 > * afstand in mm gemeten van muur tot hellend dak op een hoogte van 1500mm boven vloerniveau

schaal 1:50
schaal 1:100
schaal 1:1000

2 cm = 1 meter
1 cm = 1 meter
1 cm = 10 meter

0cm 1cm 2cm 5cm



situatie
1 : 1000

VAN WIJNEN Behoudens die op deze tekening aangegeven opties en wijzigingen, kunnen aan deze tekening geen rechten worden ontleend. De realisering is indicatief. Wijzigingen welke zijn opgenomen in de showroomoffertes zijn op deze tekening niet verwerkt. Alle voorgaande tekeningen komen hierna te vervallen.

De Dorpsgaard - Berkel-Enschoot 34 woningen			
Bouwnummer 25	19-03-2021	project nr.	56100194
type E3sp - Notarisappell vrijstaande woning 6300mm	25-03-2020	schalen	1:50/1:100
		type	Verkoop
		nr.	VK-125