



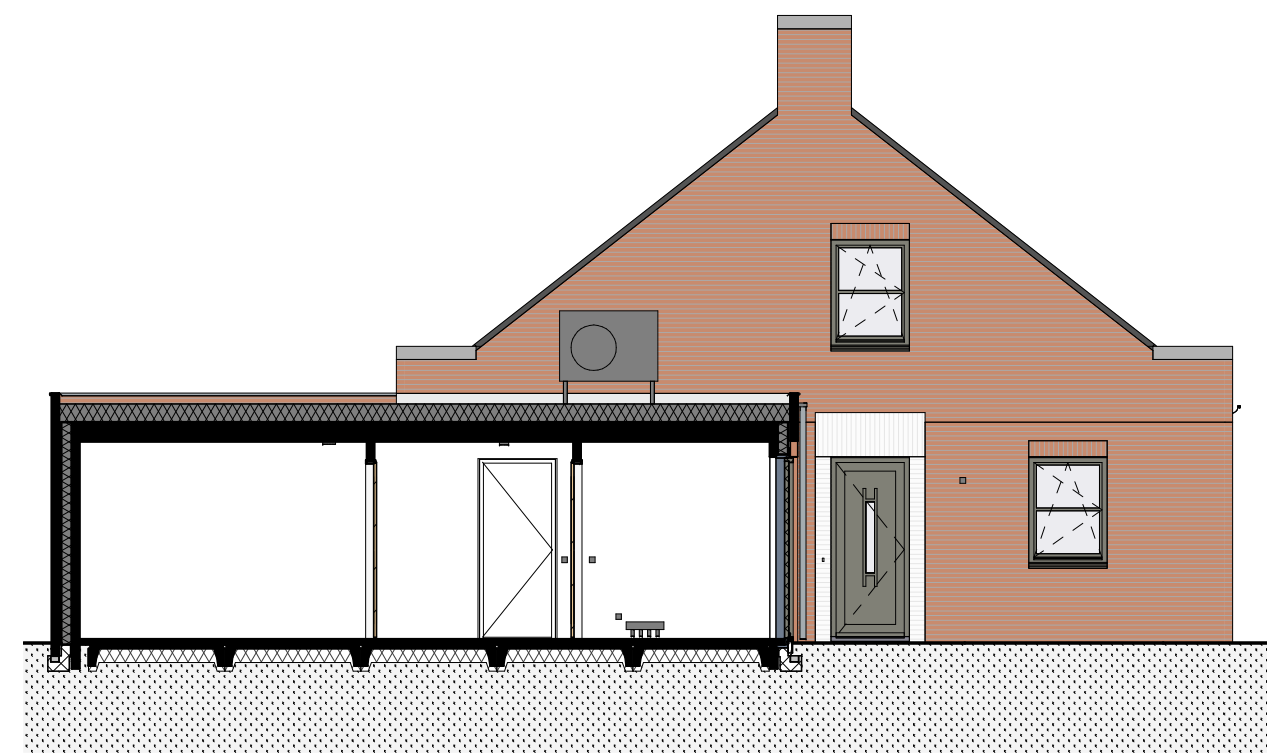


voorgevel  
1 : 100




linker zijgevel  
1 : 100

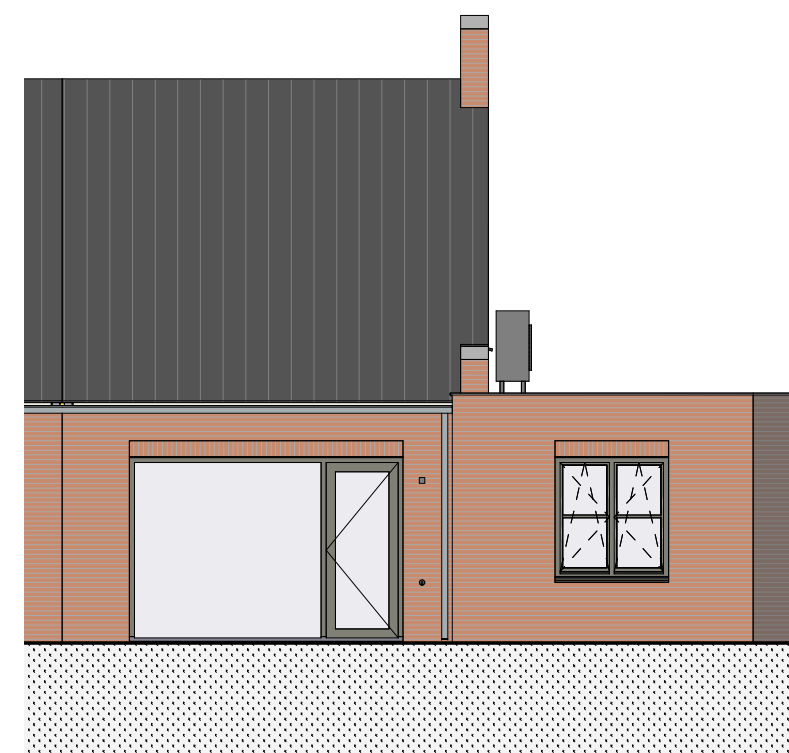


achtergevel  
1 : 100

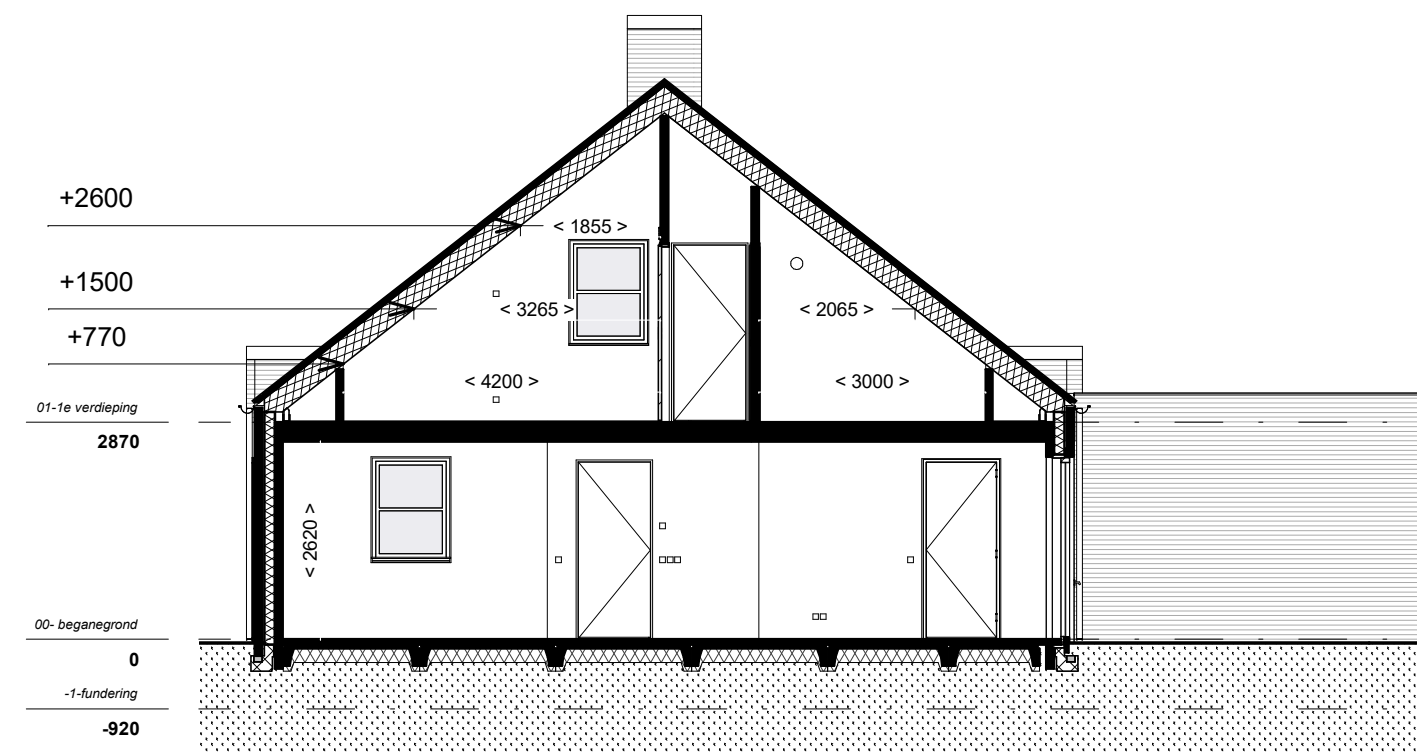

doorsnede  
1 : 100

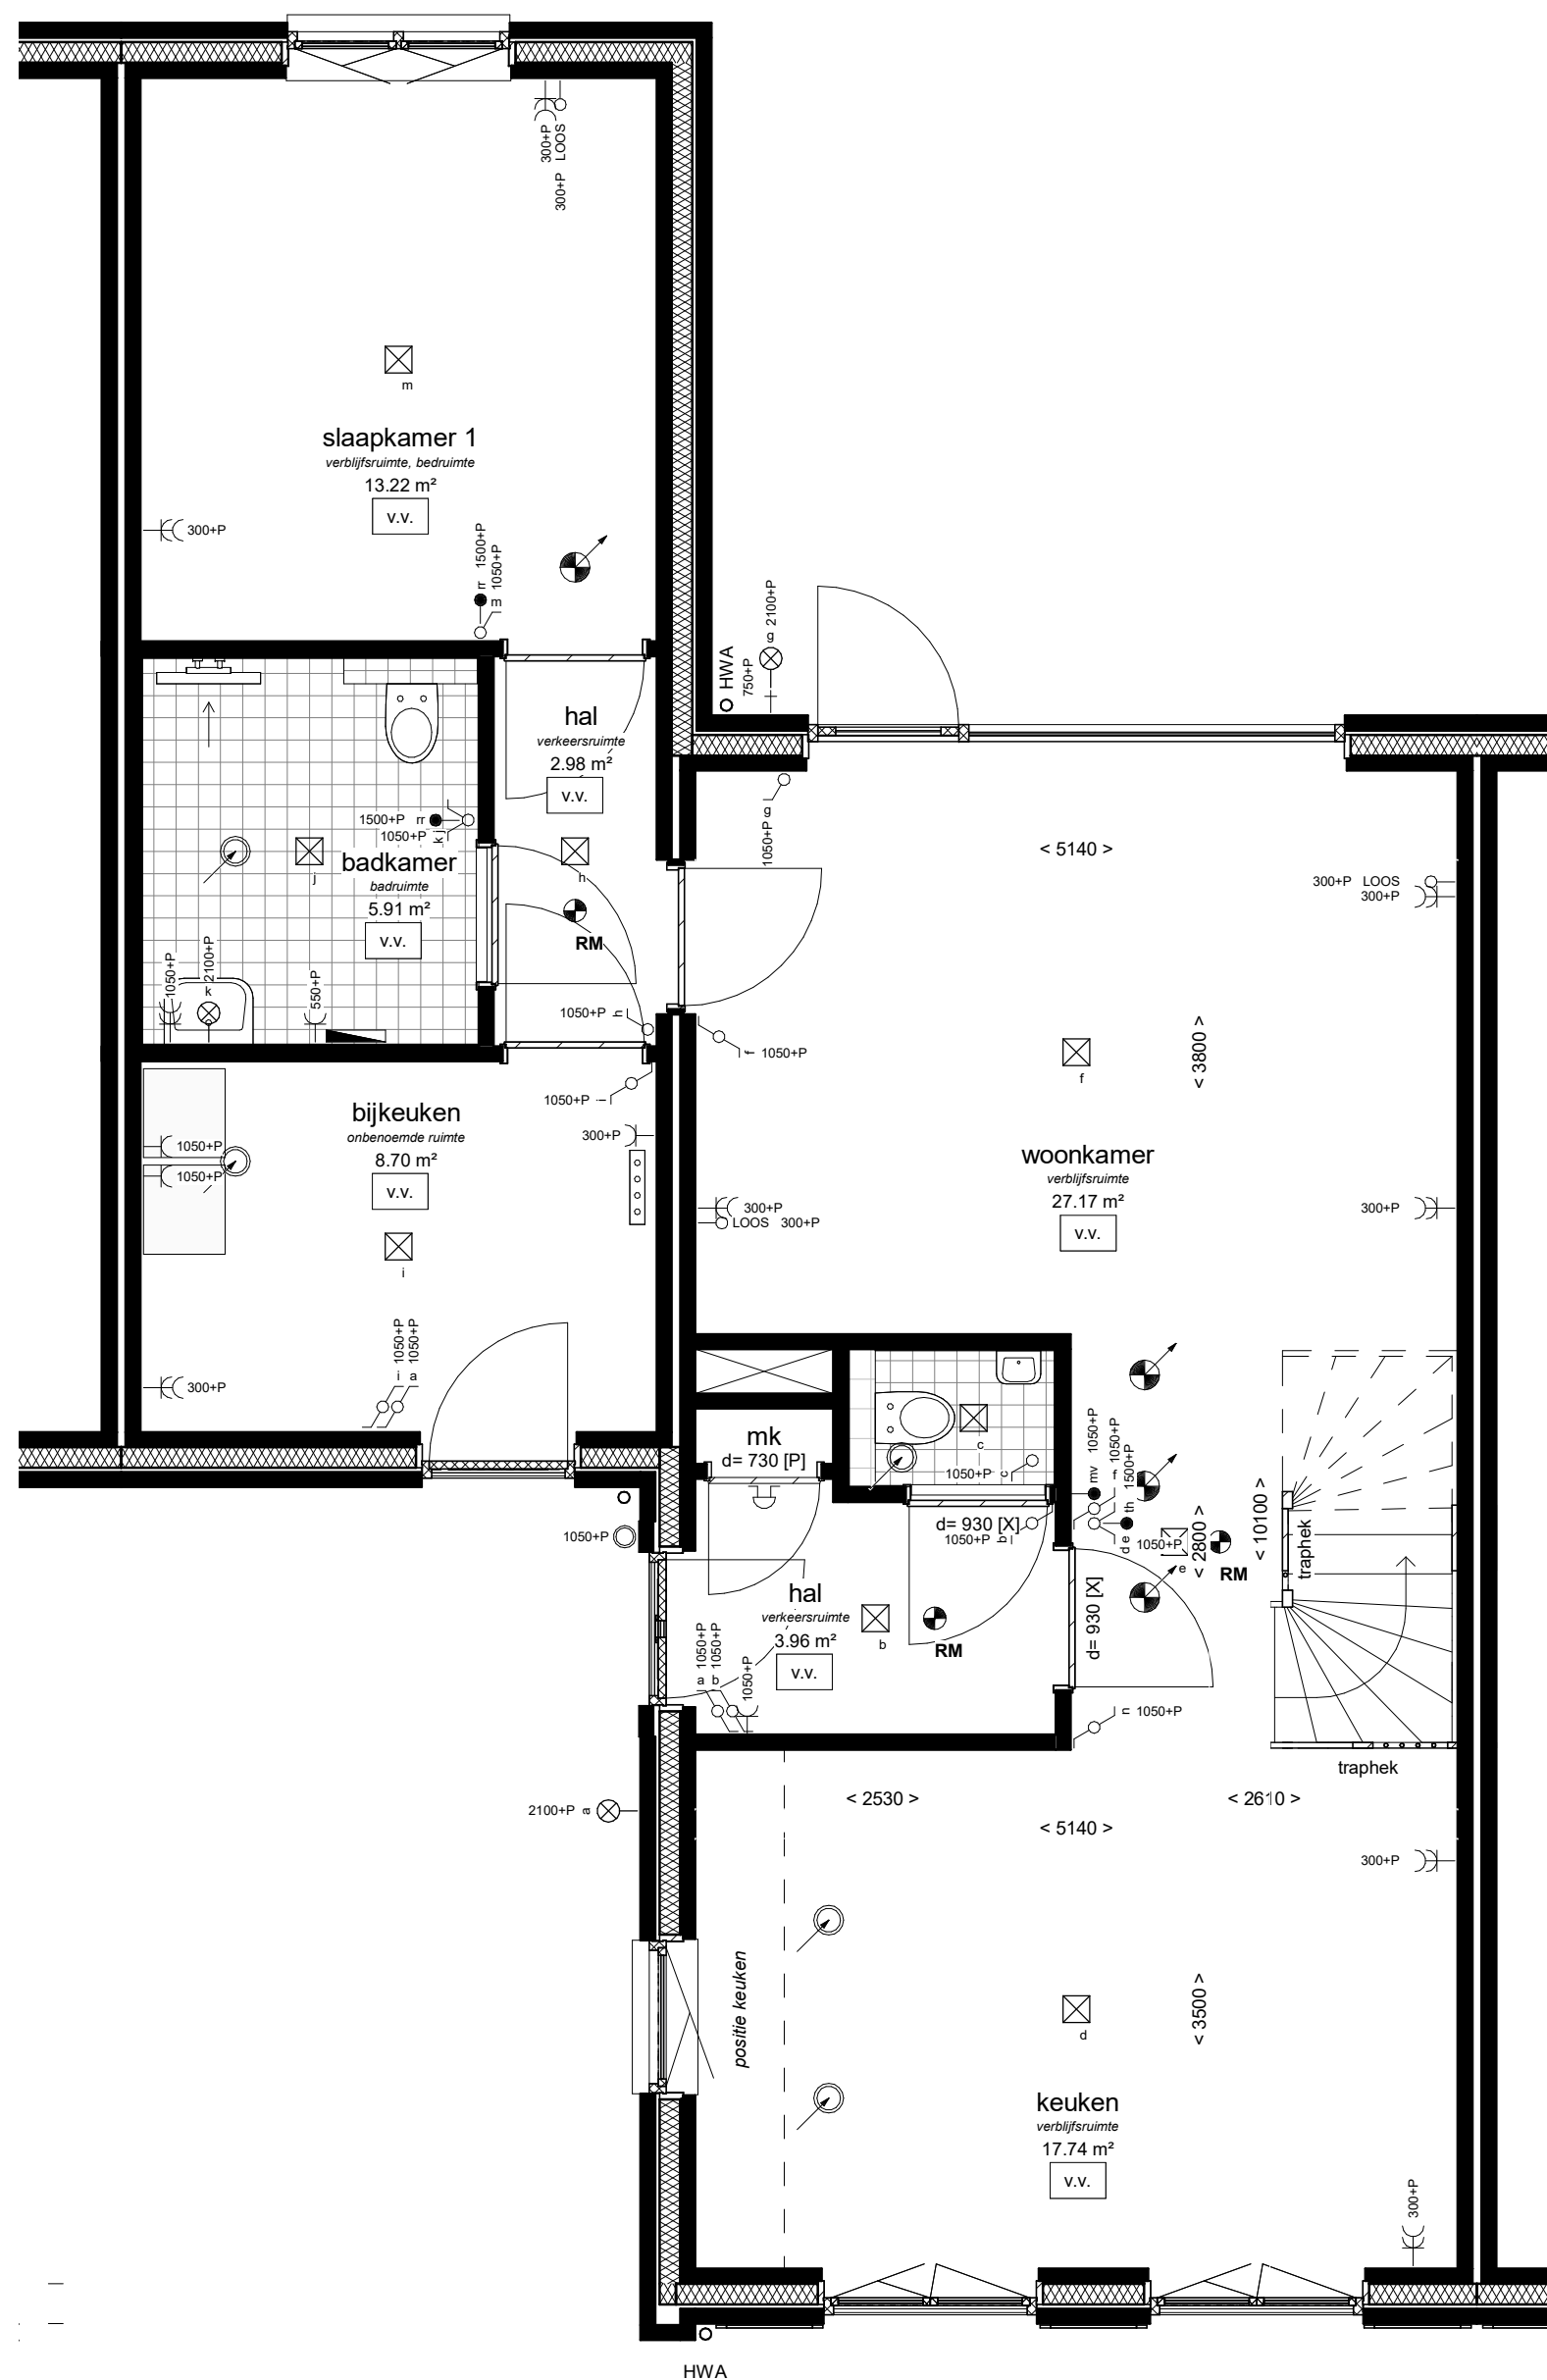

begane grond  
1 : 50

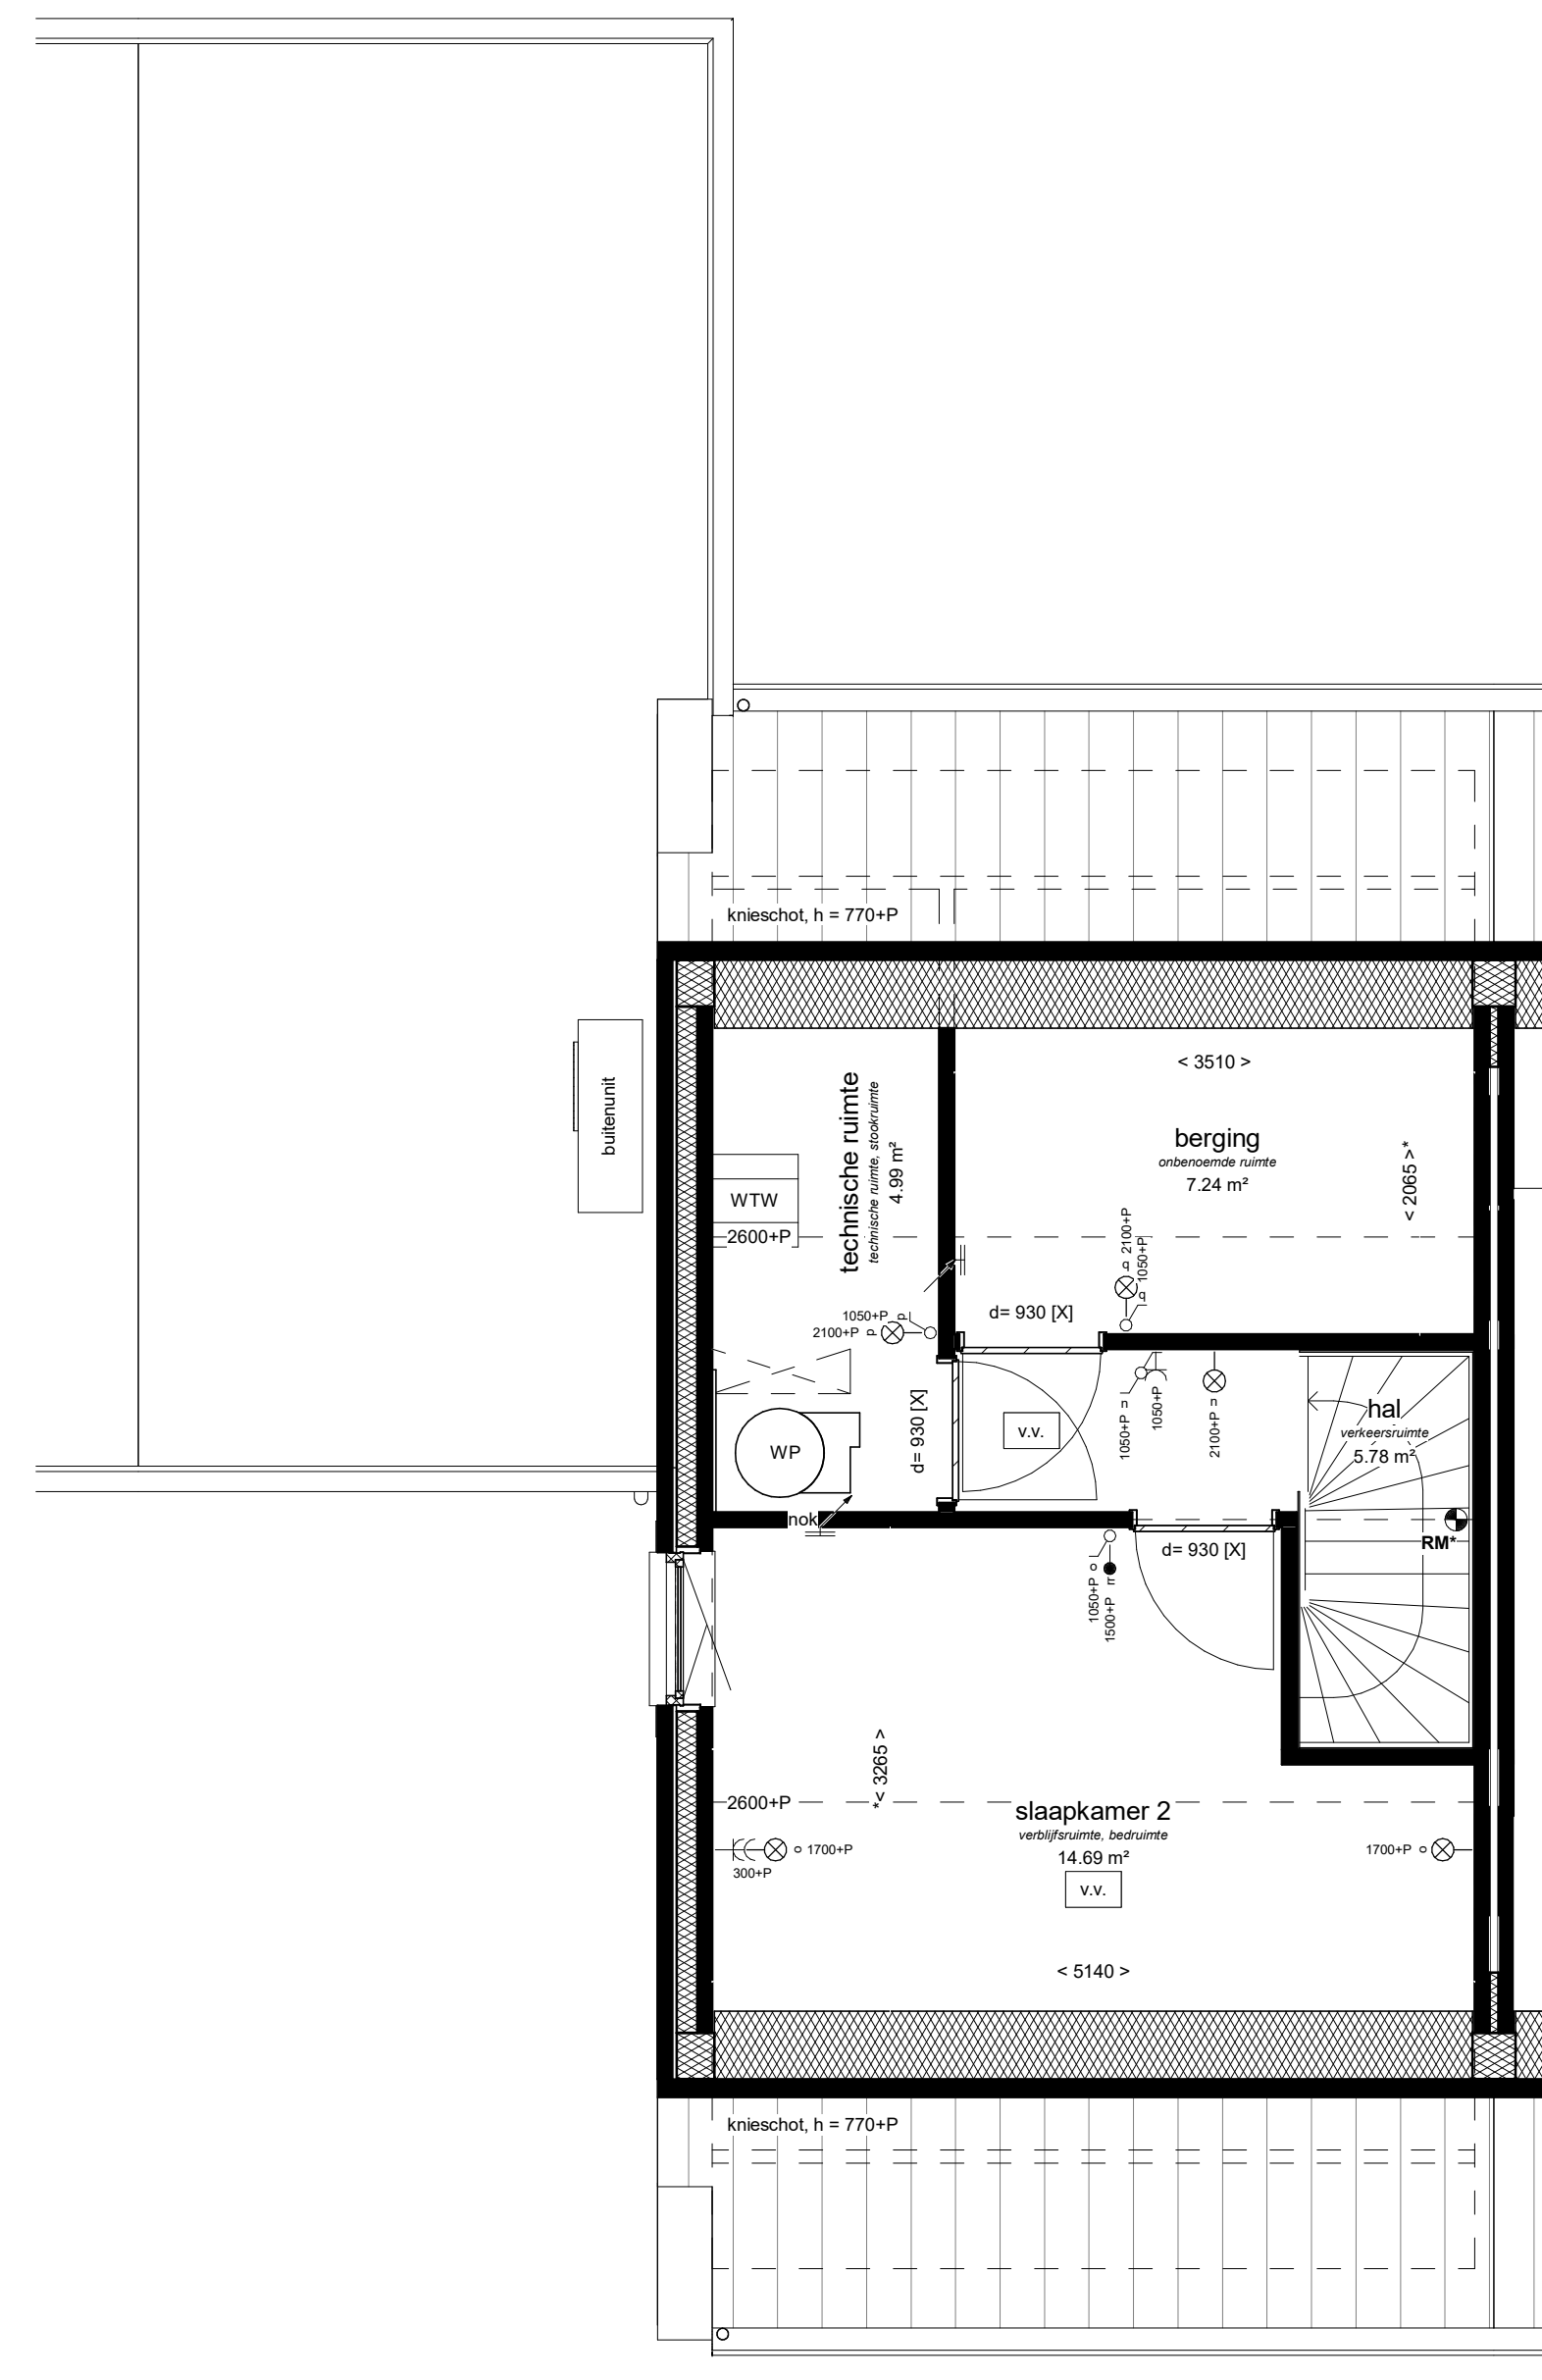

1e verdieping  
1 : 50

Installaties:

- elektrische radiator
- douche, 900x900mm, onder afschot, douchedrain of doucheput, thermostaat mengkraan, handdoche met glijstangcombinatie (eventueel met glazen douchescherf)
- vloerverwarming
- buitenkraan
- verdeler vloerverwarming excl omkasting
- mechanische ventilatie, inblaas (links = plafond, rechts = wand)
- mechanische ventilatie, afzuig (links = plafond, rechts = wand)
- positie inblaas/afzuig ventielen ventilatie en indeling technische ruimte zijn indicatief**
- opstelplaats wasmachine/condens wasdroger
- hemelwaterafvoer, positie indicatief

Elektra:

- wandlichtpunt
- plafondlichtpunt
- enkelpolige schakelaar
- dubbelpolige schakelaar
- wisselschakelaar
- enkele wandcontactdoos
- dubbele wandcontactdoos
- bediening mechanische ventilatie (mv)
- bediening thermostaat (th = hoofdthermostaat, tr = ruimteregeling)
- loze leiding
- schel
- beldrukker
- rookmelder (\* = wandmontage)


Binnendeur:

- d= 930 [G]
- [G] = bovenlicht met glas, [P] = bovenlicht met dicht paneel, [X] = geen bovenlicht
- breedte deur, dagmaat = breedte deur - 30mm

Draairichting ramen & deuren:

- draait naar buiten
- draait naar binnen
- uitzetraam naar buiten
- valtraam naar binnen
- draaikiepraam naar binnen
- schuifpui
- ← binnen schuivend deel
- buiten schuivend deel

situatie

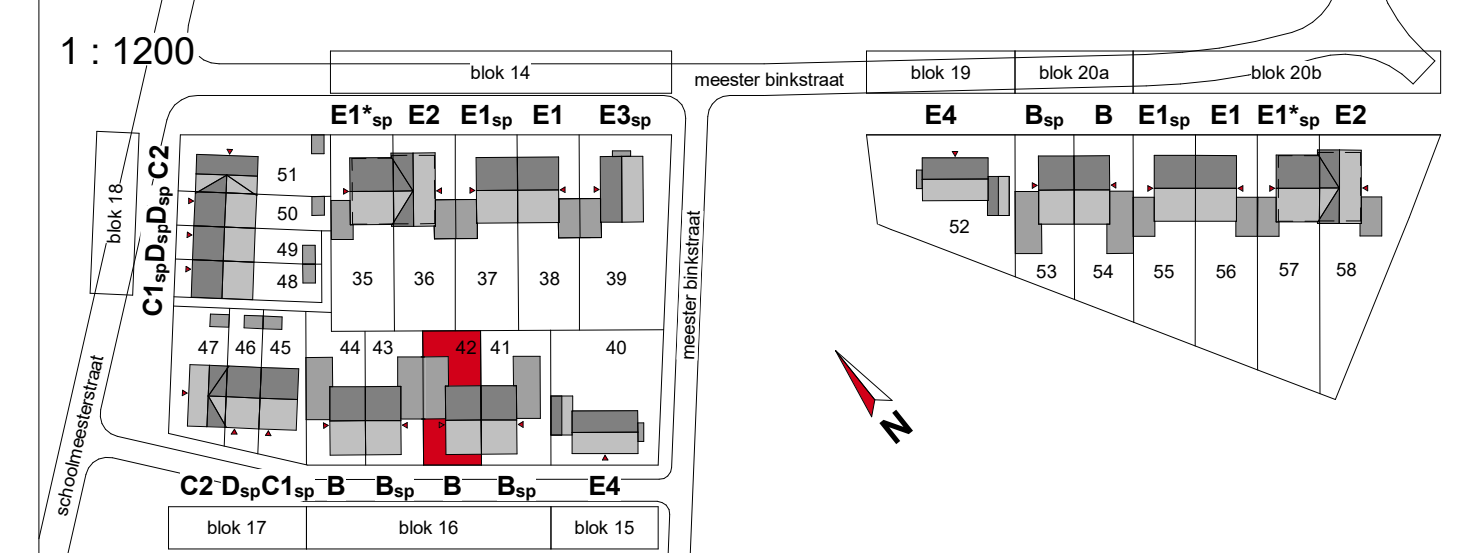

Behouders die op deze tekening aangegeven opties e/o wijzigingen, kunnen aan deze tekening geen rechten worden ontleend. De maatvoering is in millimeter. Wijzigingen welke zijn opgenomen in de showroomfoto's zijn op deze tekening niet verwerkt. Alle voorgaande tekeningen komen hierna te vervallen.

De Dorpsgaard - Berkel-Enschot 24 woningen - Fase 2			
Bouwnummer 42	datum: 30-06-2021	project nr.: 56100233	schaal: 1:50/1:100
type B - Hazelaar levensloopbestendige woning 5400mm	wijziging:	naam: Verkoop	nr.: VK-142

< 1000 > afstand in mm gemeten van muur tot muur  
 < 1000 > \* afstand in mm gemeten van muur tot hellend dak op een hoogte van 1500mm boven vloerwaa.  
 schaal 1:50 2 cm = 1 meter  
 schaal 1:100 1 cm = 1 meter  
 schaal 1:1000 1 cm = 10 meter  
 0cm 1cm 2cm 5cm