




voorgevel
1 : 100



achtergevel
1 : 100

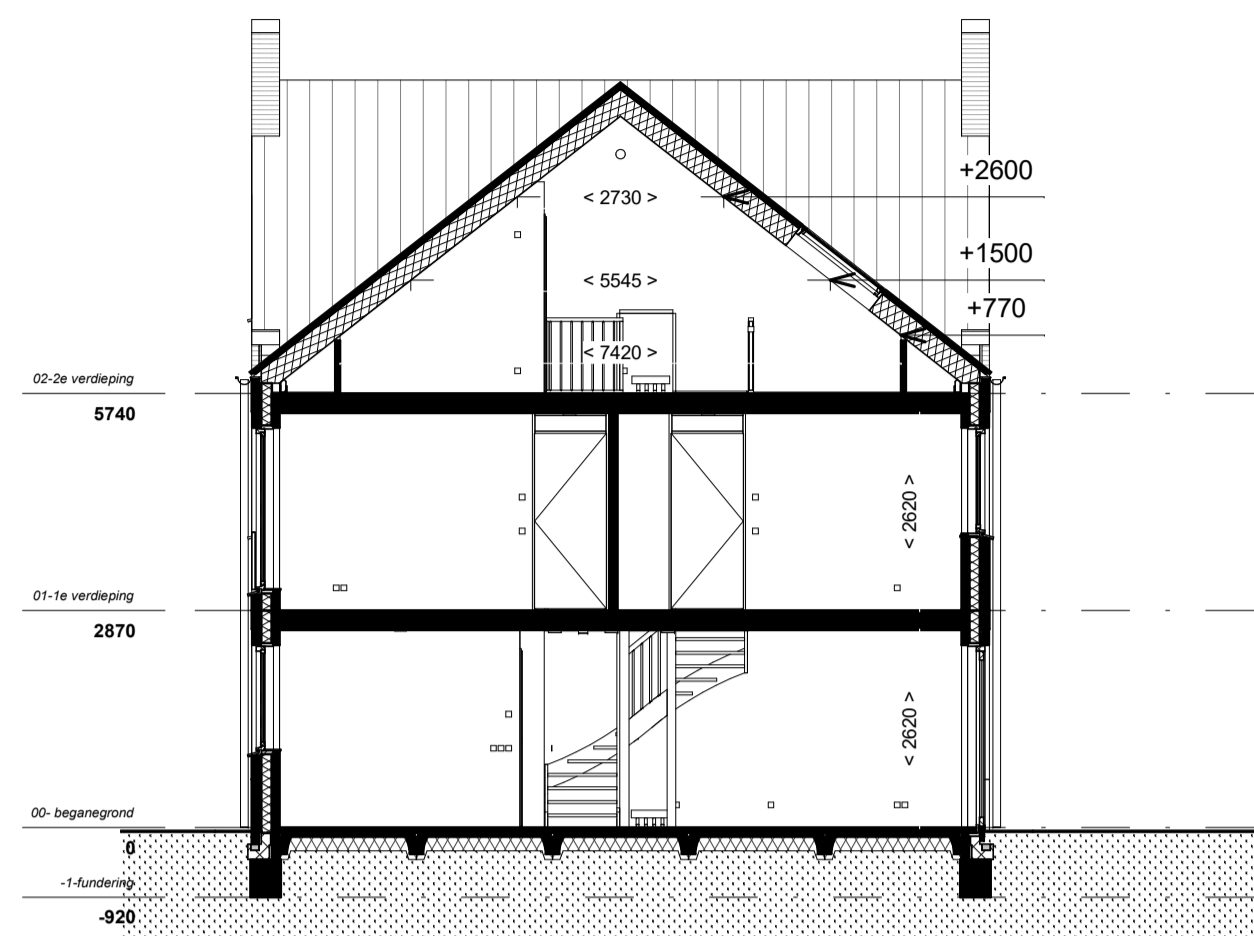


doorsnede
1 : 100


- Installaties:**
- elektrische radiator
 - douche, 900x900mm, onder afschot, douchedrain of doucheput, thermostaat mengkraan, handdouche met glijstangcombinatie (eventueel met glazen douchescherm)
 - vloerverwarming
 - buitenkraan
 - verdeler vloerverwarming excl omkasting
 - mechanische ventilatie, inblaas (links = plafond, rechts = wand)
 - mechanische ventilatie, afzuig (links = plafond, rechts = wand)
 - posities inblaas/afzuig ventielen ventilatie en indeling technische ruimte zijn indicatief**
 - opstelplaats wasmachine/condens wasdroger
 - hemelwaterafvoer, positie indicatief
- Elektra:**
- wandlichtpunt
 - plafondlichtpunt
 - enkelpolige schakelaar
 - dubbelpolige schakelaar
 - wisselschakelaar
 - enkele wandcontactdoos
 - dubbele wandcontactdoos
 - bediening mechanische ventilatie (mv)
 - bediening thermostaat (th = hoofdthermostaat, rr = ruimteregeling)
 - loze leiding
 - schel
 - bedrukker
 - rookmeider (* = wandmontage)

- Binnendeur:**
- d= 930 [G]
 - d= 930 [S]
 - [G] = bovenlicht met glas, [P] = bovenlicht met dicht paneel, [X] = geen bovenlicht
 - breedte deur, dagmaat = breedte deur - 30mm


- Draairichting ramen & deuren:**
- draait naar buiten
 - draait naar binnen
 - utzetraam naar buiten
 - valraam naar binnen
 - draaikiepraam naar binnen
 - schuifpui
 - ← binnen schuivend deel
→ buiten schuivend deel

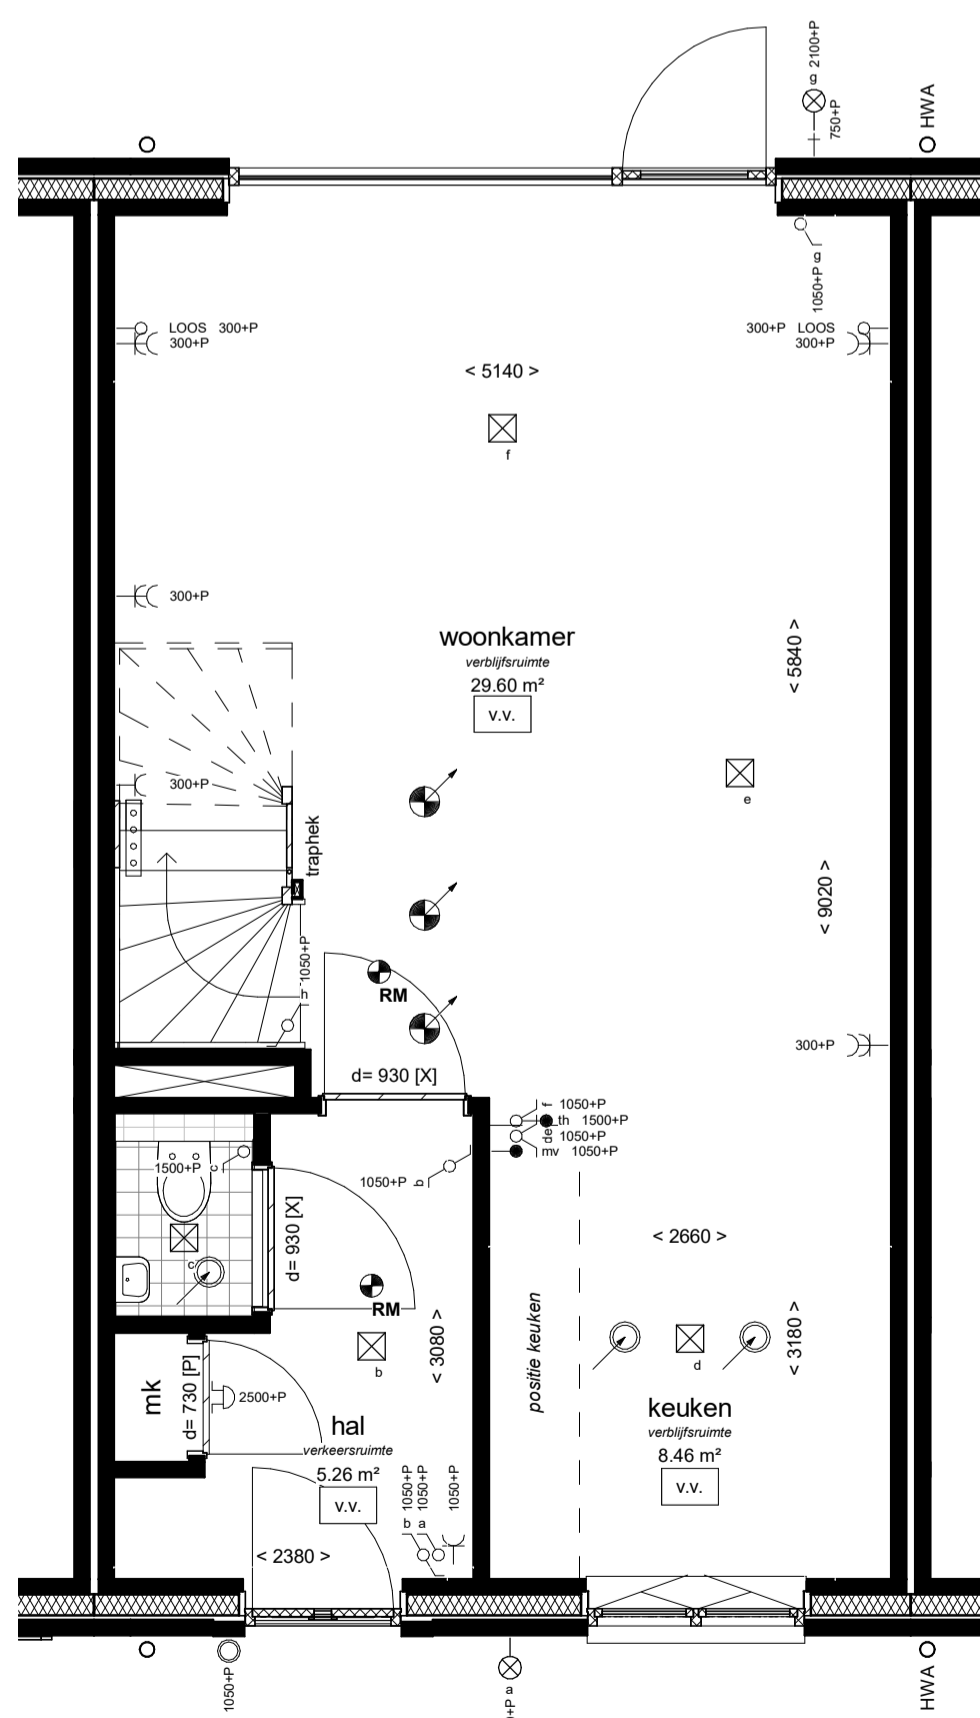


begane grond
1 : 50

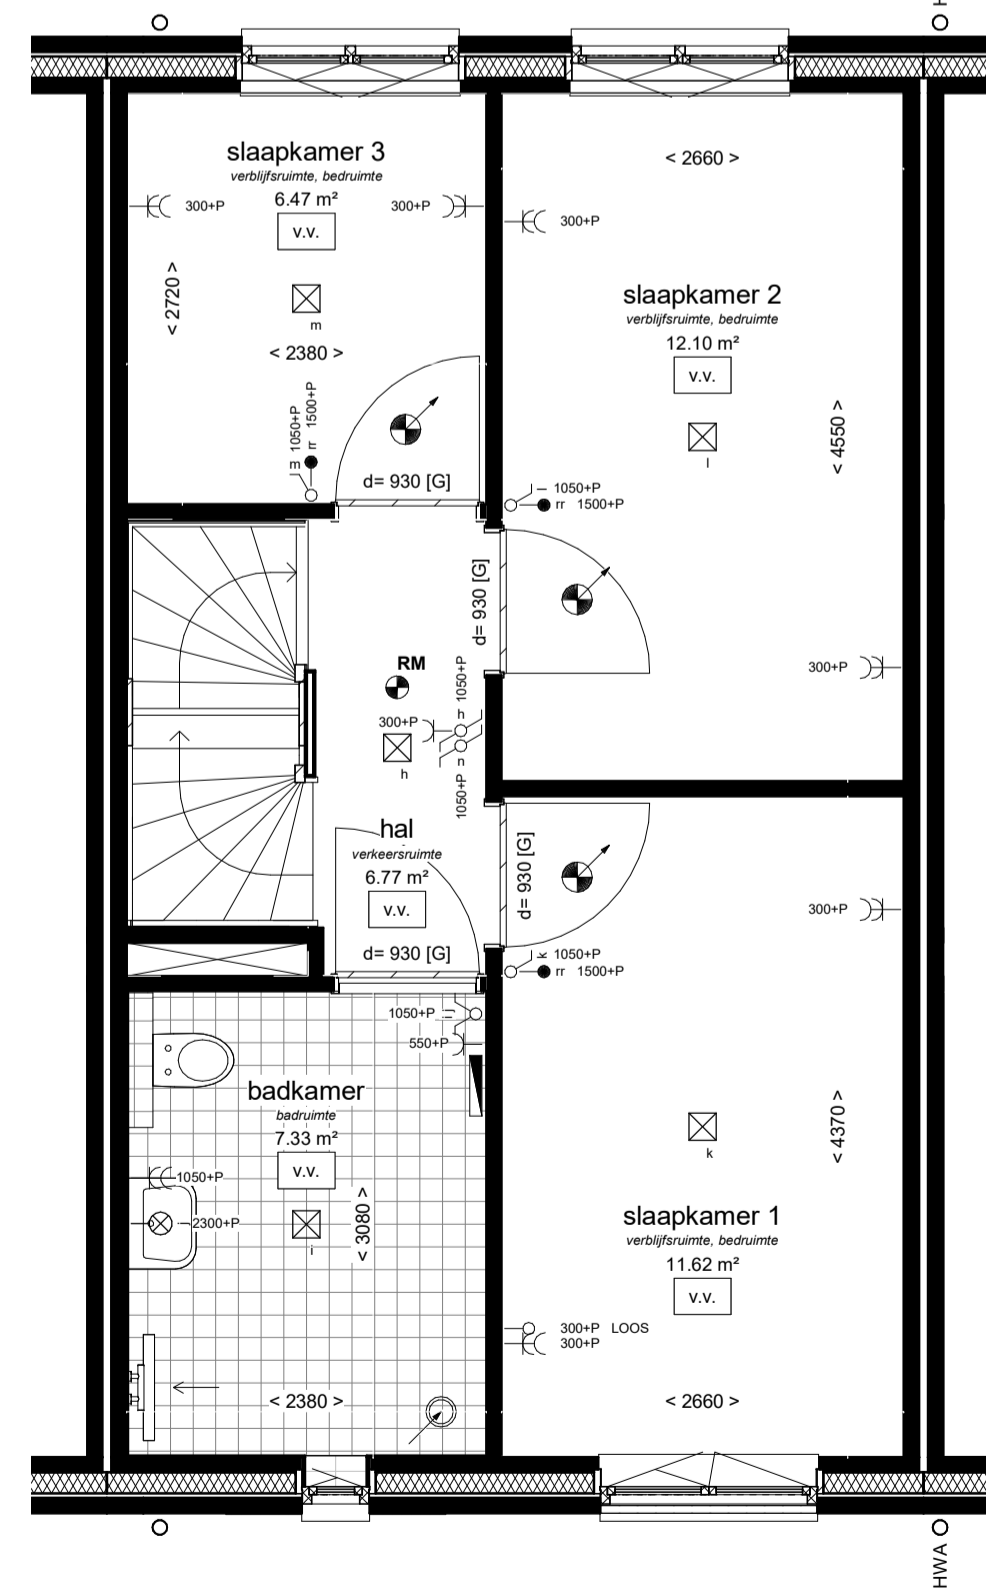

1e verdieping
1 : 50

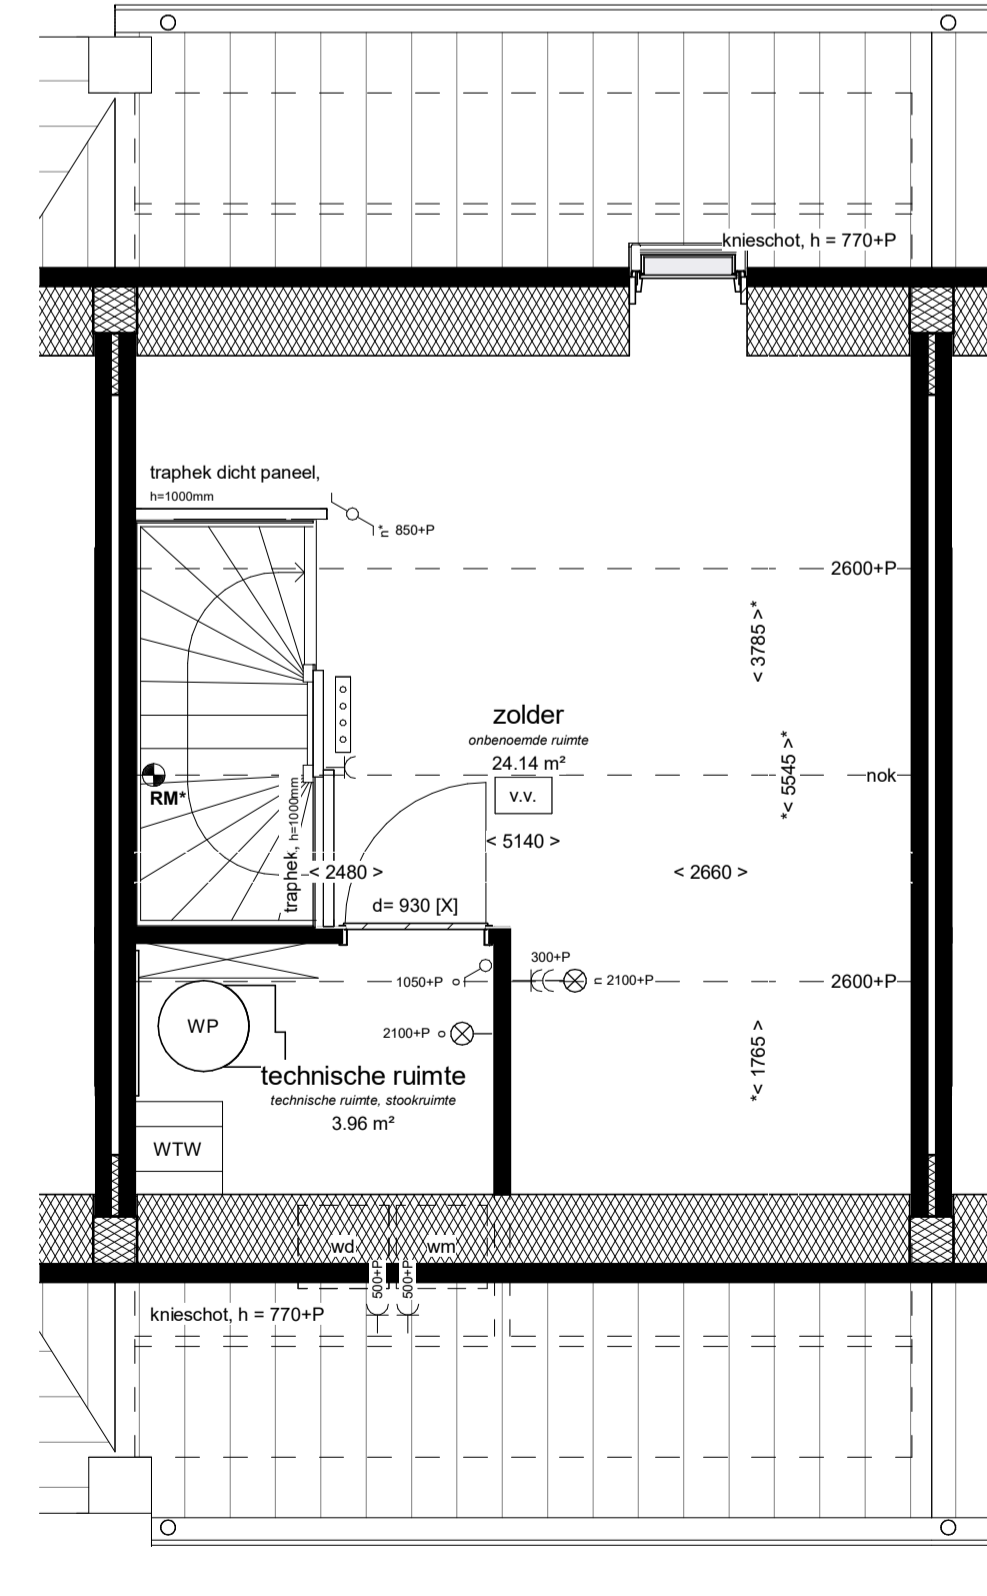

2e verdieping
1 : 50

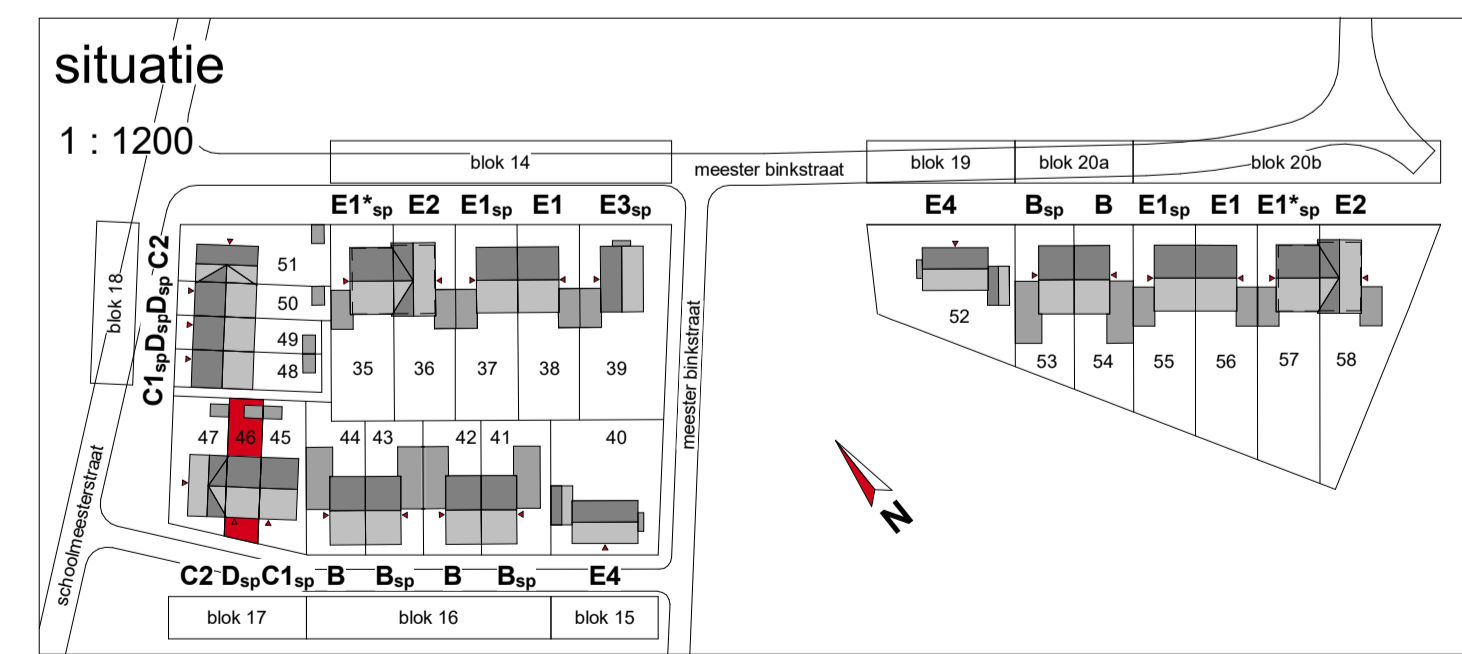

VAN WIJNEN

Behoudens die op deze tekening aangegeven opties e/o wijzigingen, kunnen aan deze tekening geen rechten worden ontleend. De realisering is indicatief. Wijzigingen welke zijn opgenomen in de showroomoffertes zijn op deze tekening niet verwerkt. Alle voorgaande tekeningen komen hierna te vervallen.

De Dorpsgaard - Berkel-Enschot 24 woningen - Fase 2		project nr.	56100233
Bouwnummer 46		datum	30-06-2021
type Dsp - Meldoord tussenwoning 5400mm		schaal	1:50/1:100
		type	Verkoop
		nr.	VK-146

