


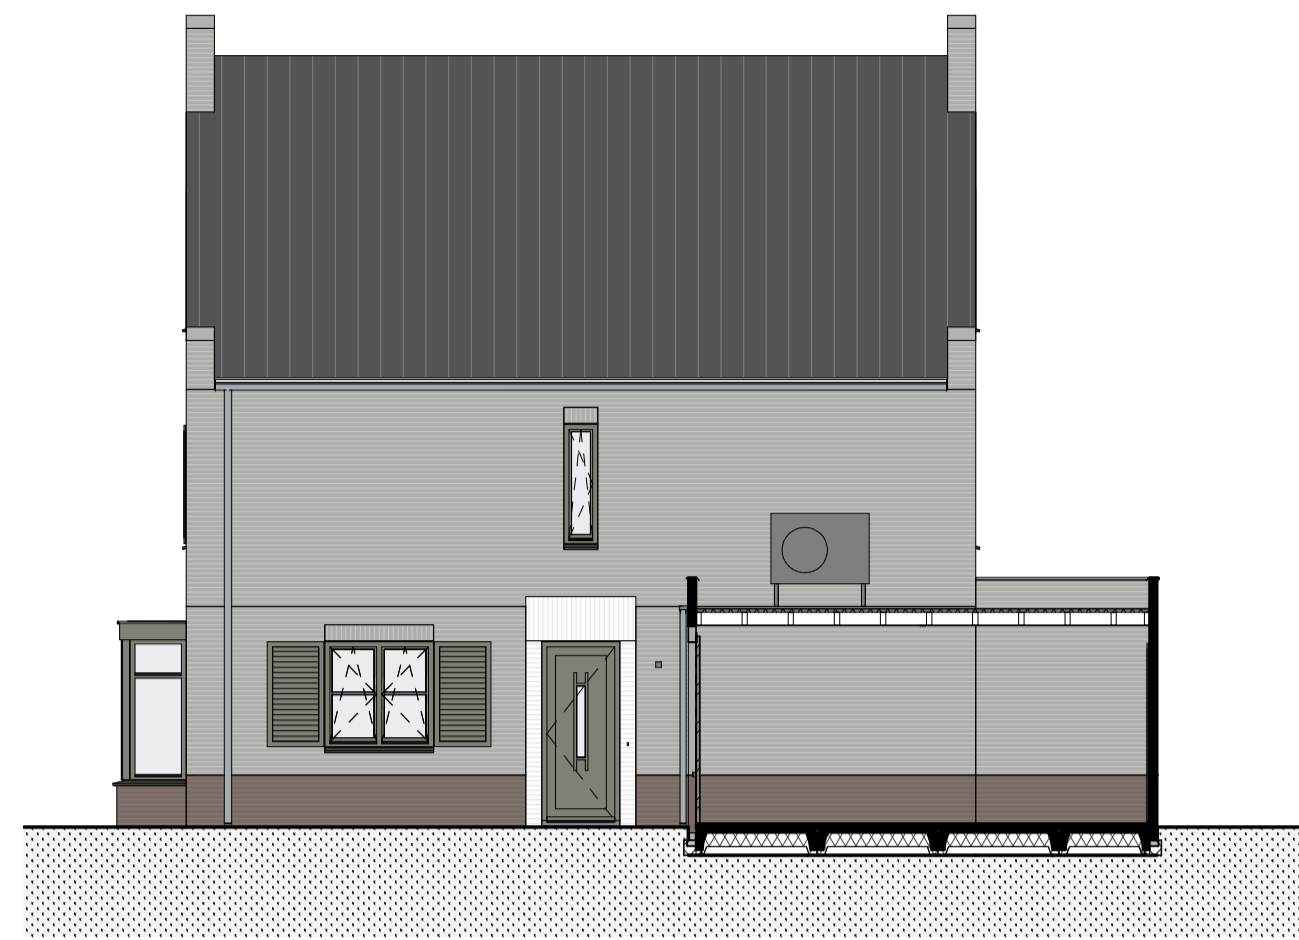

voorgevel  
1 : 100




rechter zijgevel  
1 : 100



achtergevel  
1 : 100



linker zijgevel  
1 : 100

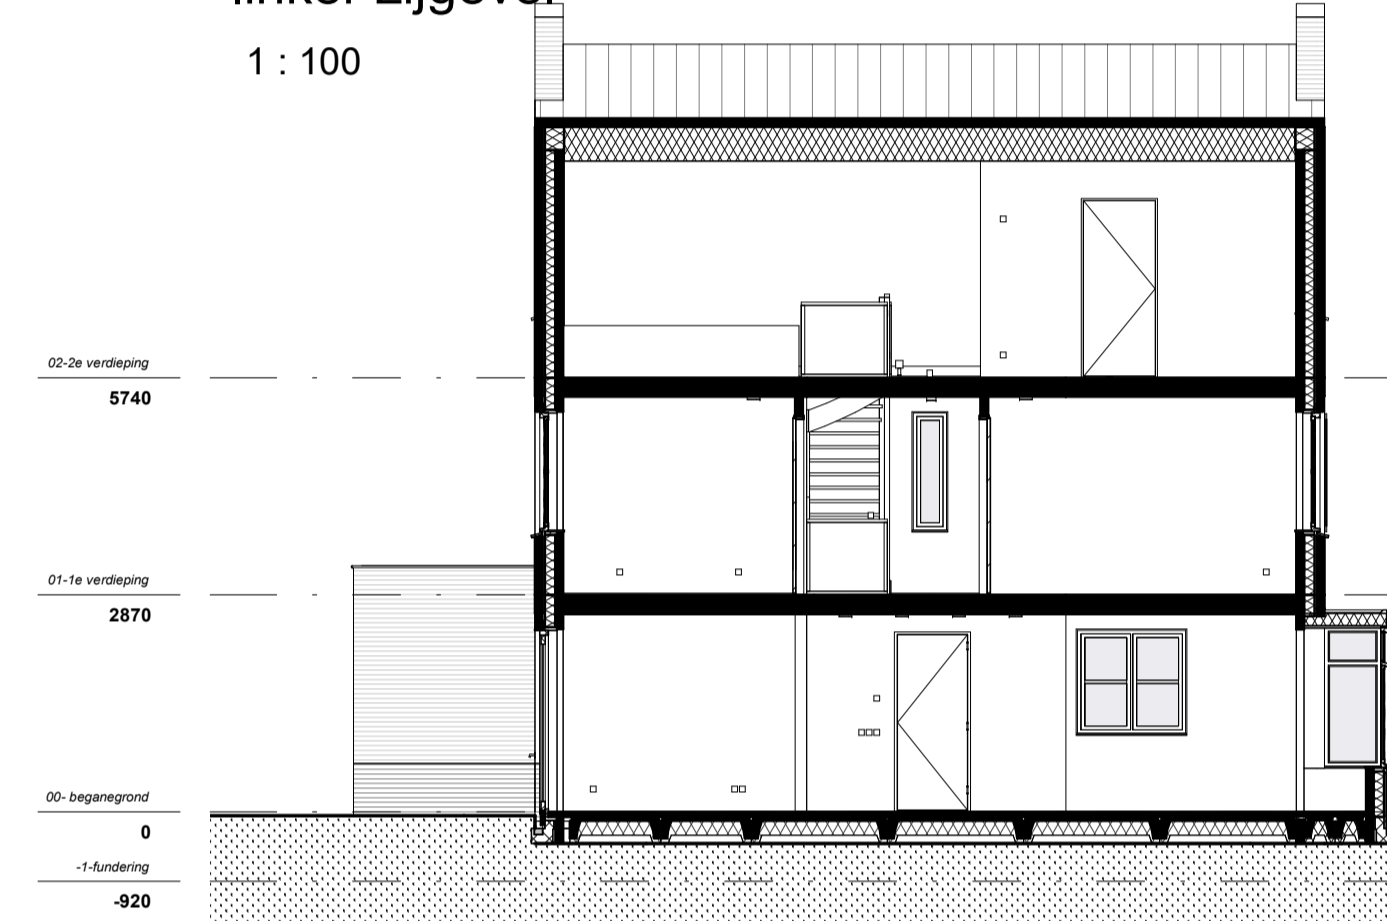


doorsnede  
1 : 100


- Installaties:**
- elektrische radiator
  - douche, 900x900mm, onder afschot, douchedrain of doucheput, thermostaat mengkraan, handdouche met glijstangcombinatie (eventueel met glazen douchescherm)
  - vloerverwarming
  - buitenkraan
  - verdeler vloerverwarming excl omkasting
  - mechanische ventilatie, inblaas (links = plafond, rechts = wand)
  - mechanische ventilatie, afzuig (links = plafond, rechts = wand)
  - posities inblaas/afzuig ventilatie en indeling technische ruimte zijn indicatief**
  - opstelplaats wasmachine/condens wasdroger
  - hemelwaterafvoer, positie indicatief
- Elektra:**
- wandlichtpunt
  - plafondlichtpunt
  - enkelpolige schakelaar
  - dubbelpolige schakelaar
  - wisselschakelaar
  - enkele wandcontactdoos
  - dubbele wandcontactdoos
  - bediening mechanische ventilatie (mv)
  - bediening thermostaat (th = hoofdthermostaat, rr = ruimteregeling)
  - loze leiding
  - schel
  - belddrukker
  - rookmelder (\* = wandmontage)

- Binnendeur:**
- d= 930 [G]
  - d= 930 [P]
  - d= 930 [X]
- [G] = bovenlicht met glas, [P] = bovenlicht met dicht paneel, [X] = geen bovenlicht  
breedte deur, dagmaat = breedte deur - 30mm


- Draairichting ramen & deuren:**
- draait naar buiten
  - draait naar binnen
  - uitzetraam naar buiten
  - valtraam naar binnen
  - draaikiepraam naar binnen
  - schuifpui
- ← binnen schuivend deel  
→ buiten schuivend deel

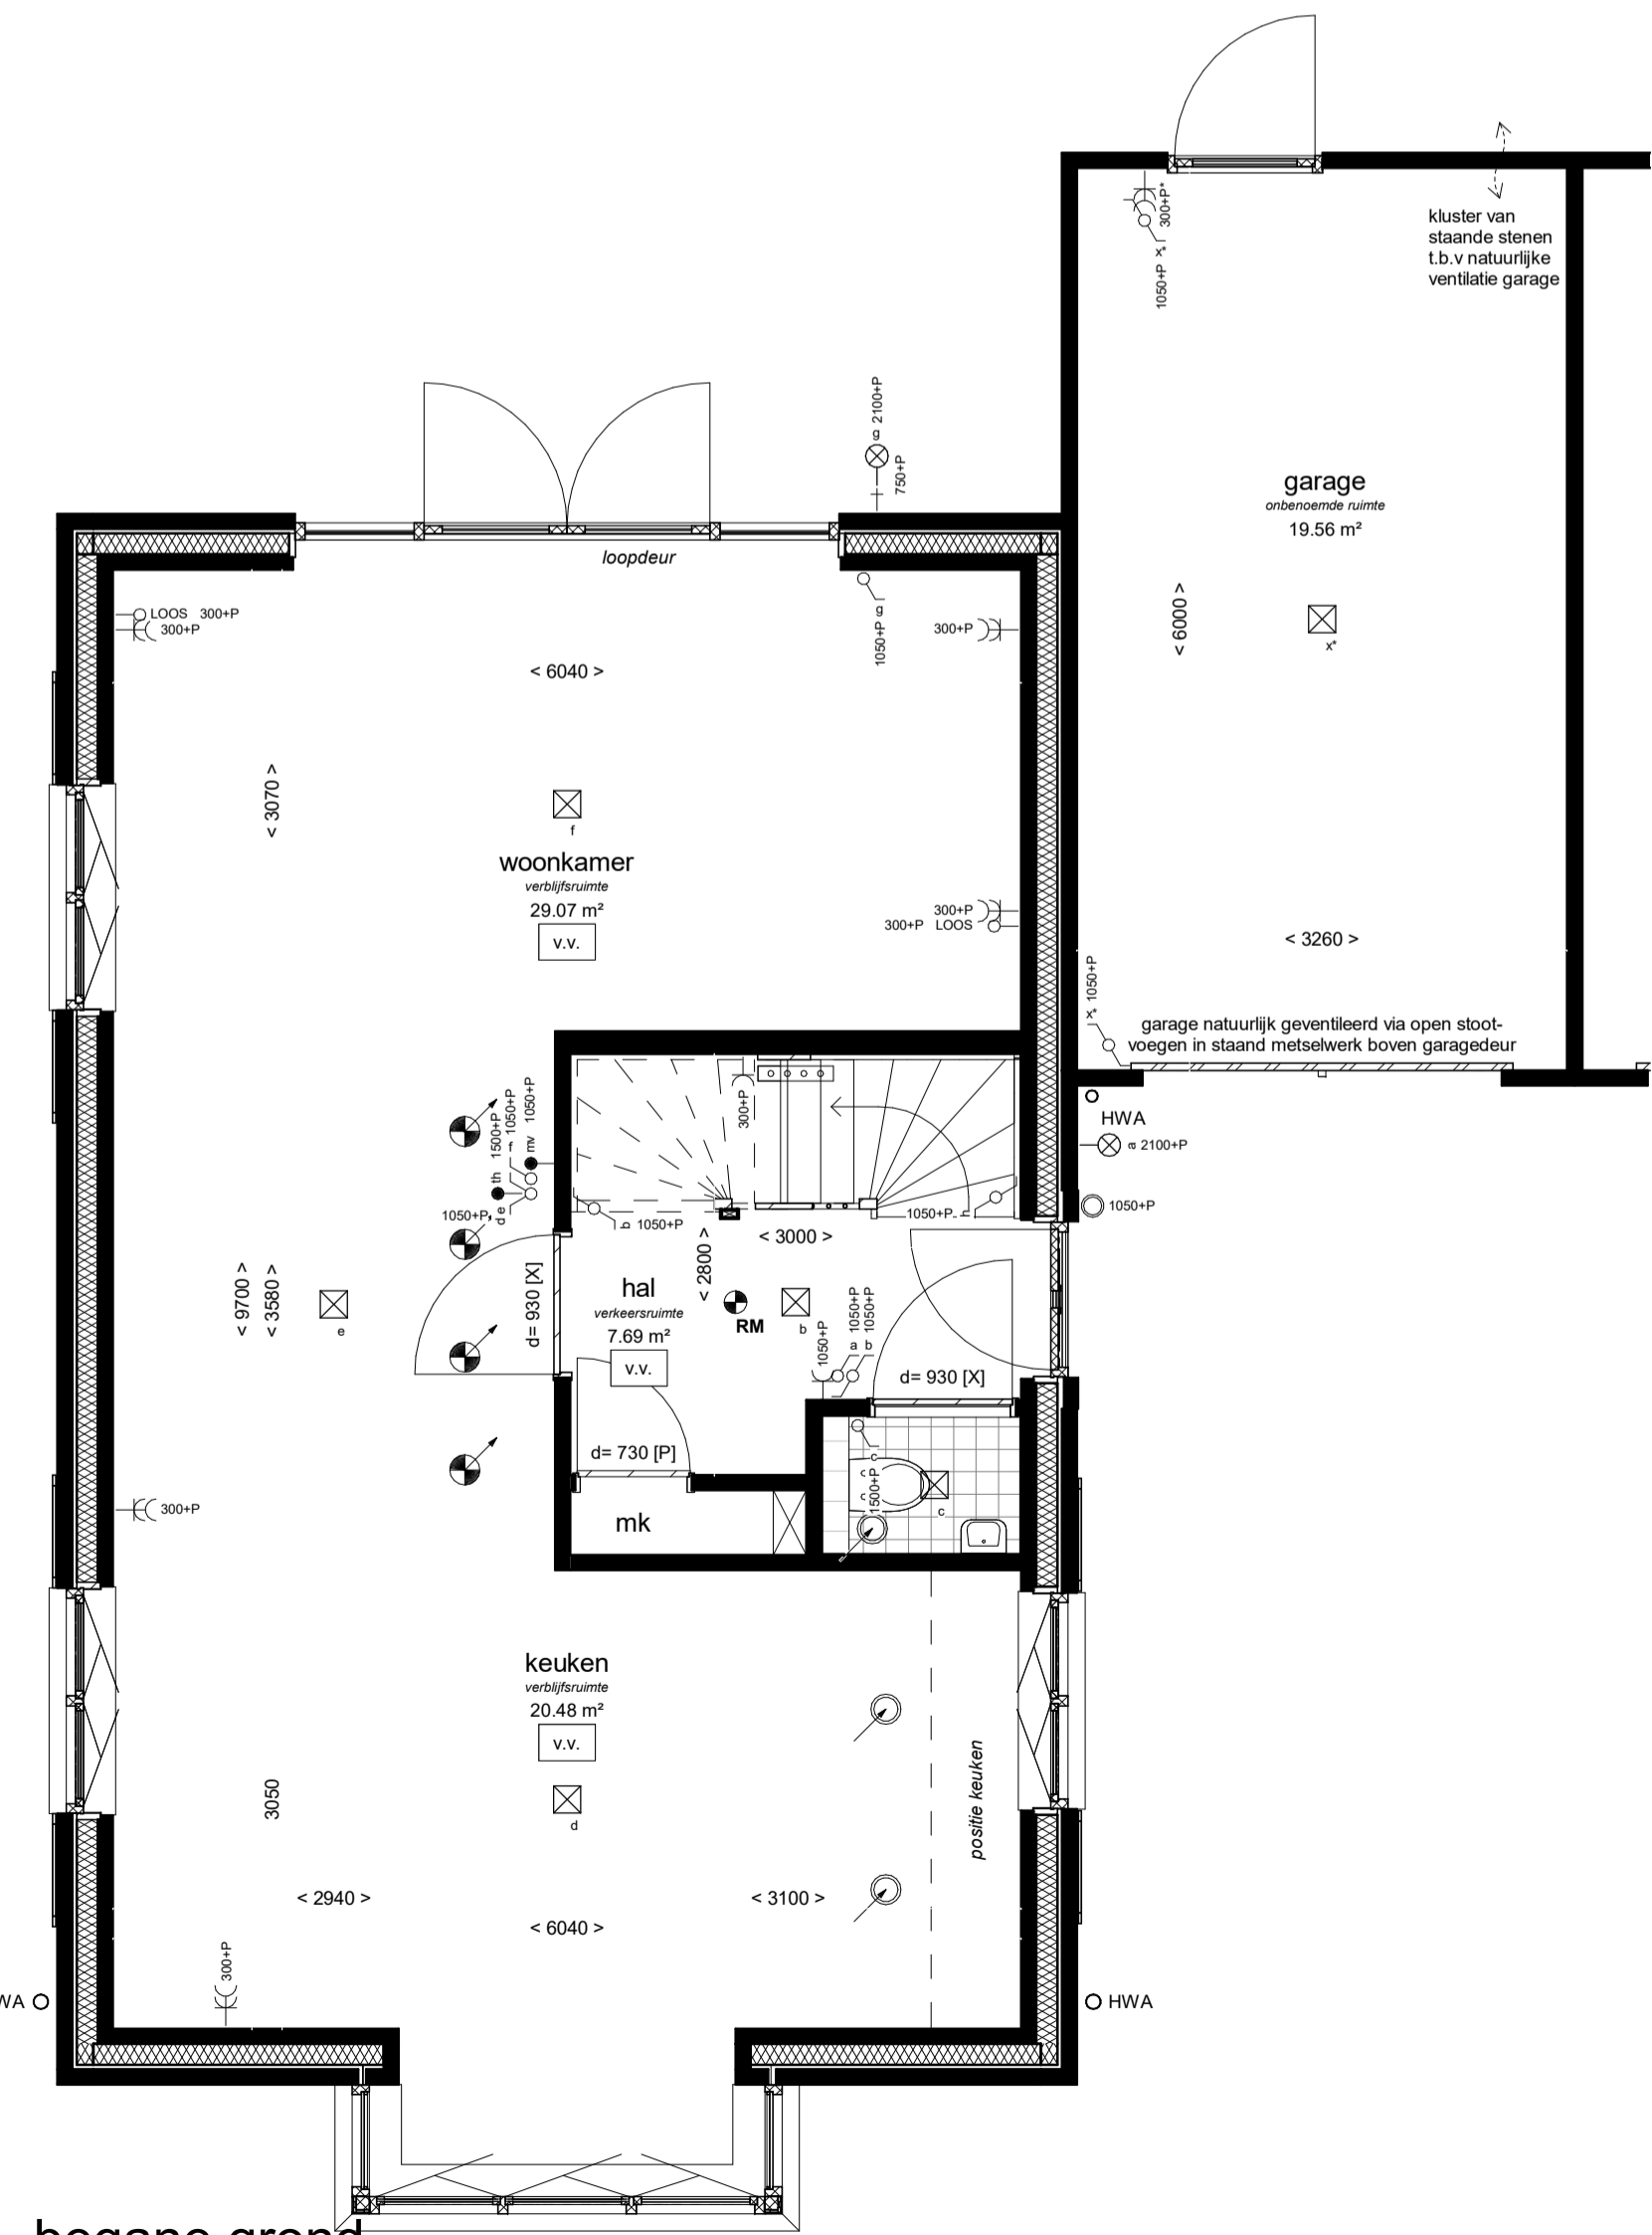

begane grond  
1 : 50

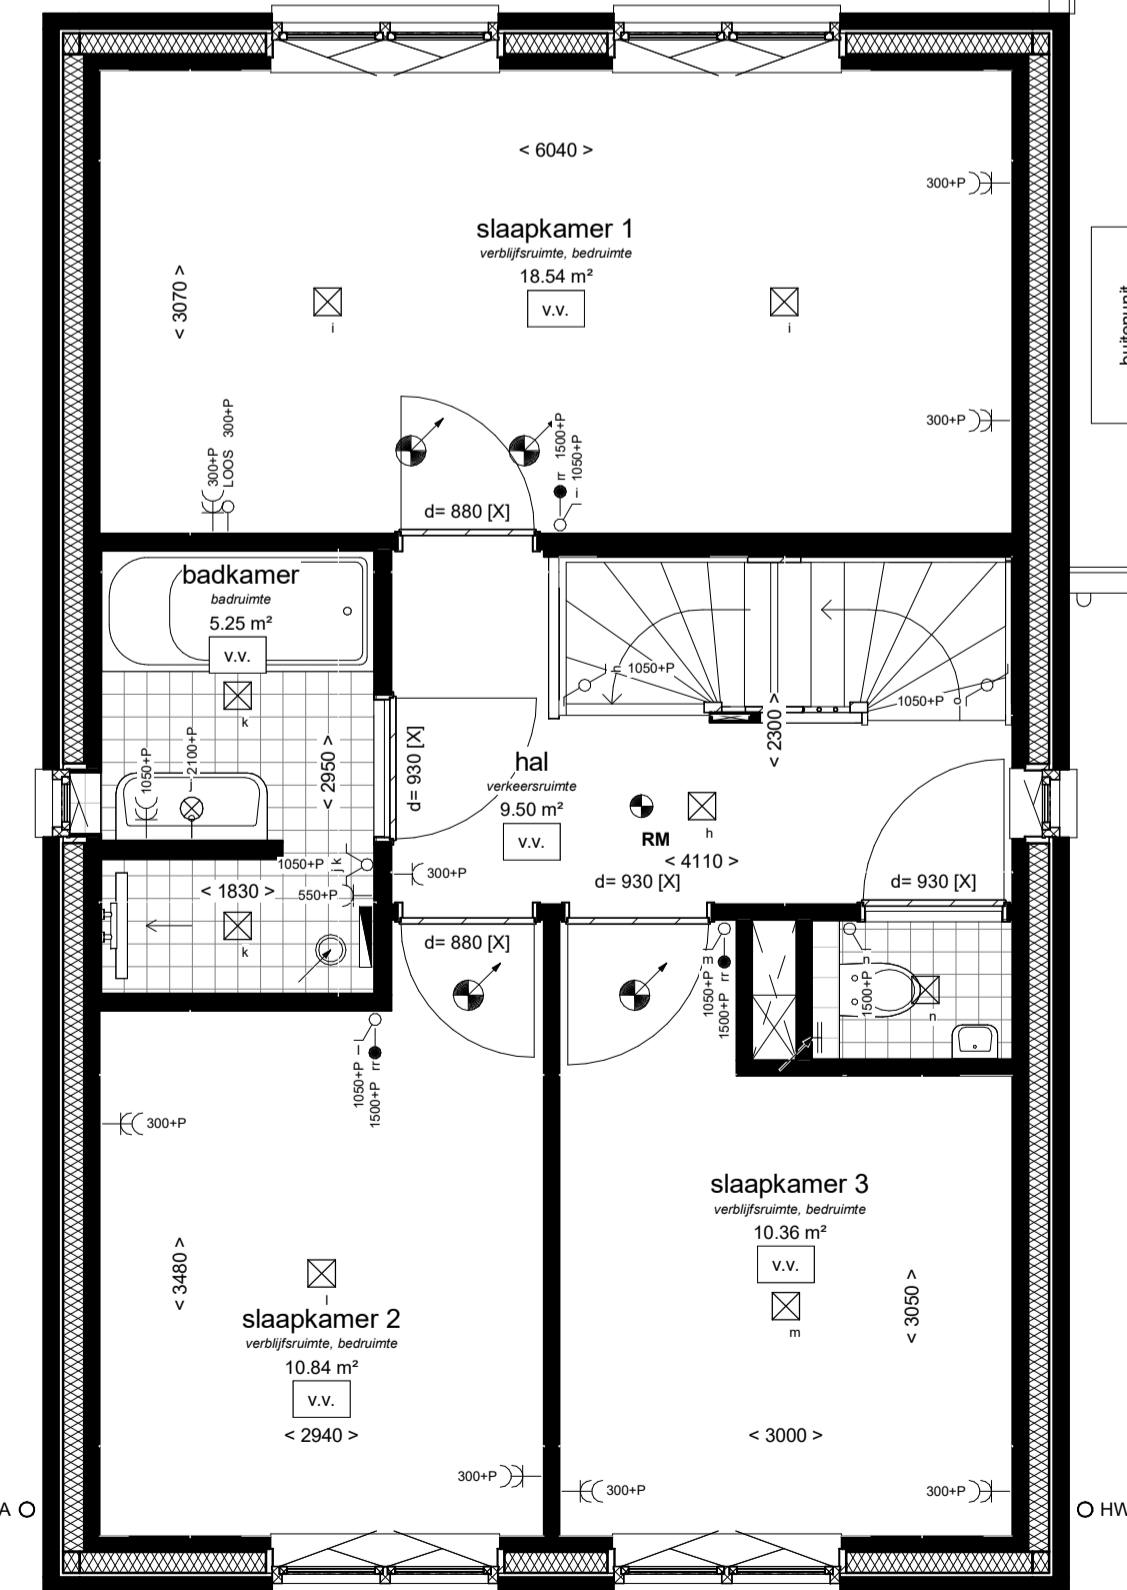


1e verdieping  
1 : 50

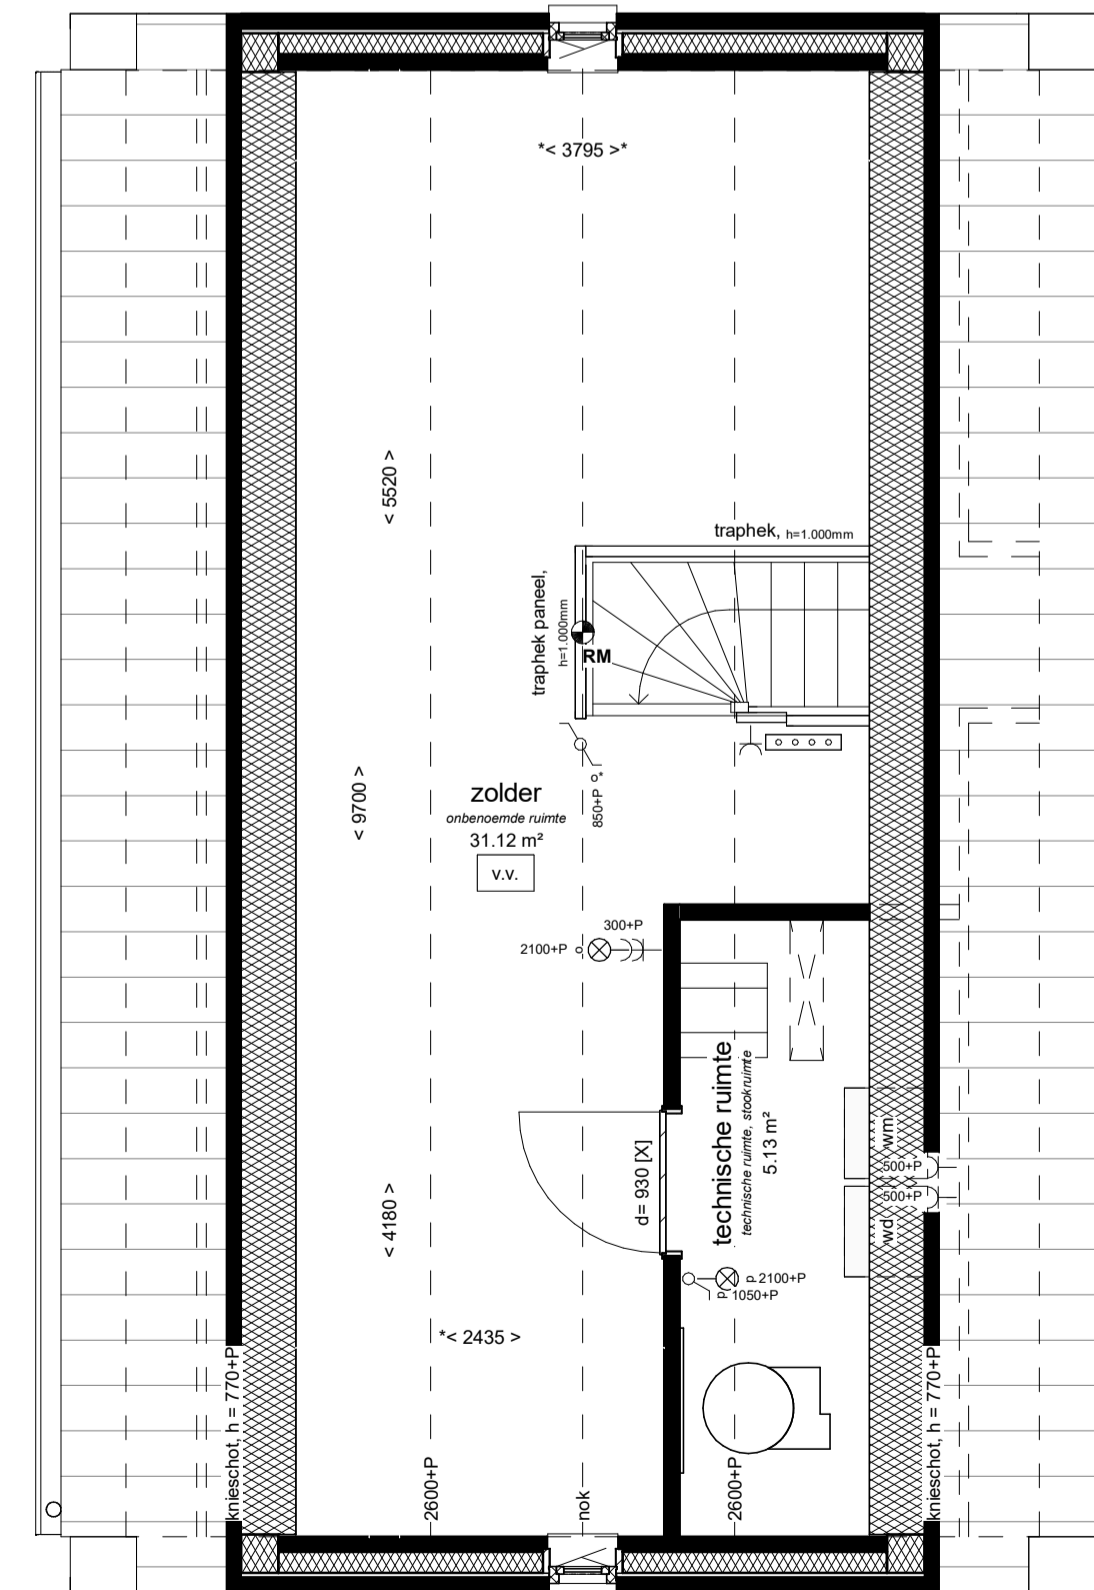

2e verdieping  
1 : 50

- < 1000 > afstand in mm gemeten van muur tot muur
  - < 1000 > \* afstand in mm gemeten van muur tot hellend dak op een hoogte van 1500mm boven vloerwau
- schaal 1:50  
schaal 1:100  
schaal 1:1000
- 2 cm = 1 meter  
1 cm = 1 meter  
1 cm = 10 meter

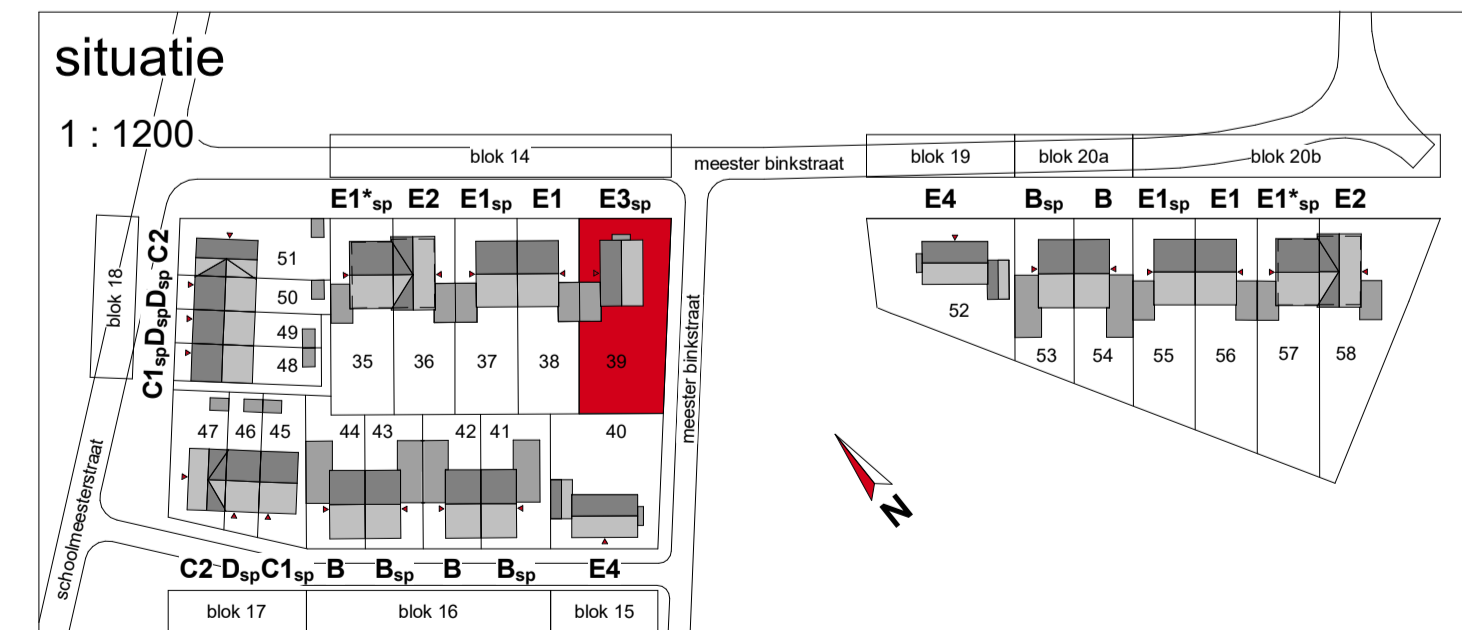

**VAN WIJNEN** Behouders die op deze tekening aangegeven opties e/o wijzigingen, kunnen aan deze tekening geen rechten worden ontleend. De maatvoering is indicatief. Wijzigingen welke zijn opgenomen in de showroomoffertes zijn op deze tekening niet verwerkt. Alle voorgaande tekeningen komen hierna te vervallen.

**De Dorpsgaard - Berkel-Enschot 24 woningen - Fase 2**

Bouwnummer 39

type E3sp - Notarisappel  
vrijstaande woning 6300mm

datum 30-06-2021	project nr. 56100233
wijziging	schaal 1:50/1:100
	type Verkoop
	nr. VK-139