




OPTIE UITBOUW 1200
OPTIE SCHUIFRUIF
OPTIE 150x250

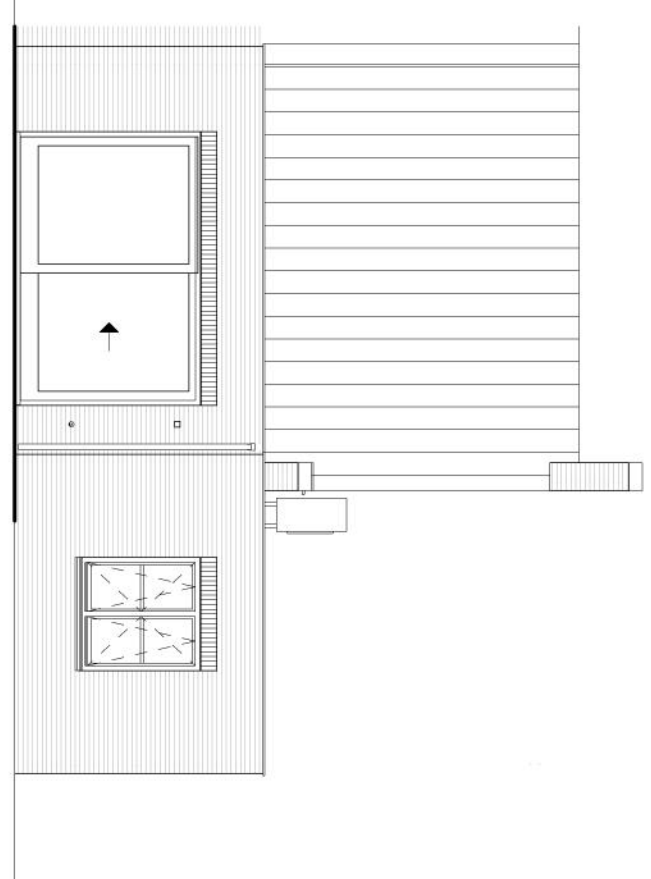


OPTIE UITBOUW 1200
OPTIE SCHUIFRUIF

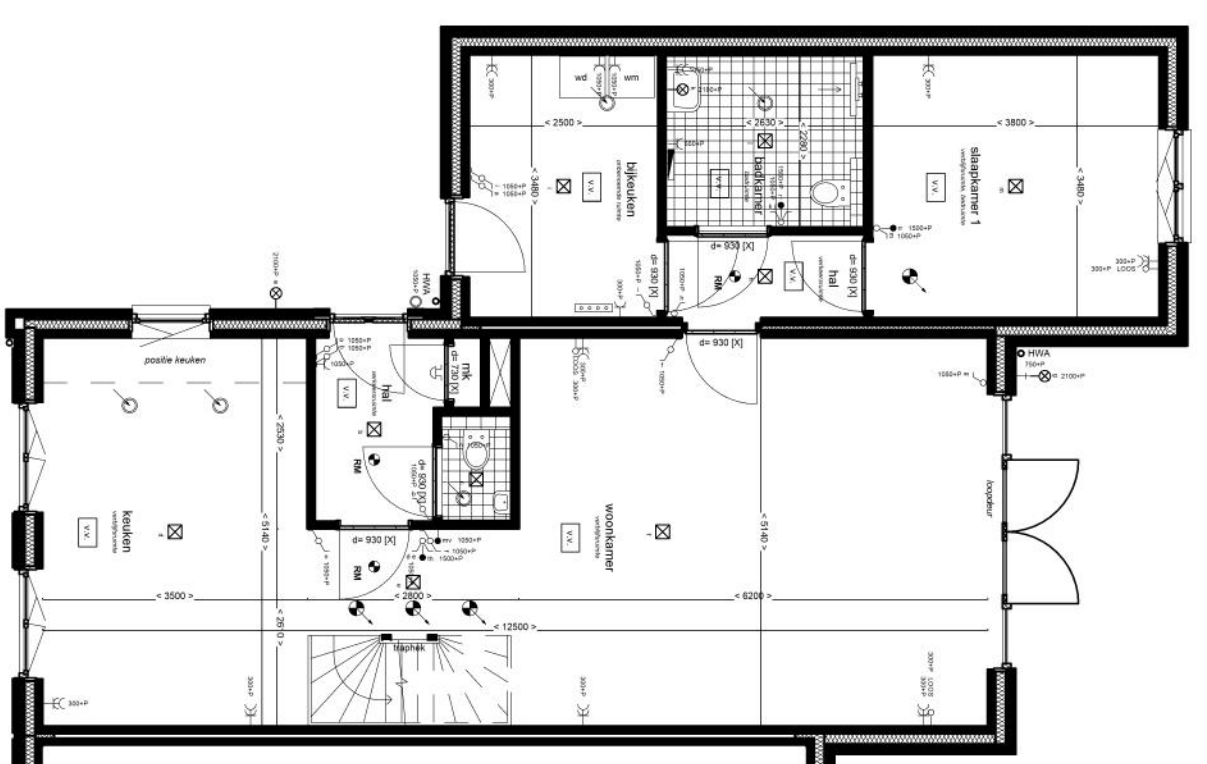


OPTIE UITBOUW 2400
OPTIE DUBBELE DEUREN

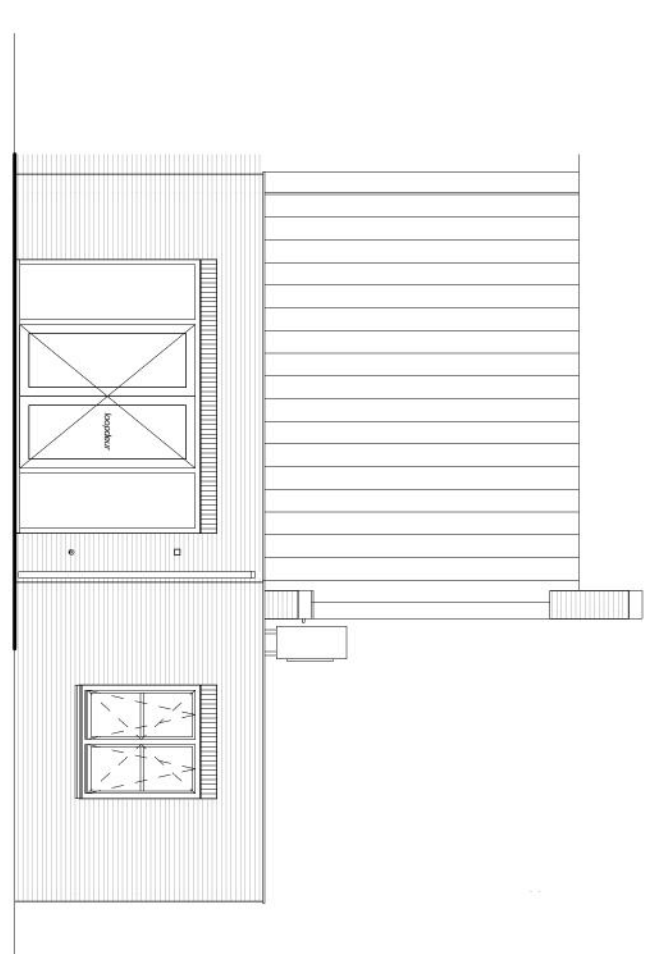


OPTIE UITBOUW 2400
OPTIE DUBBELE DEUREN

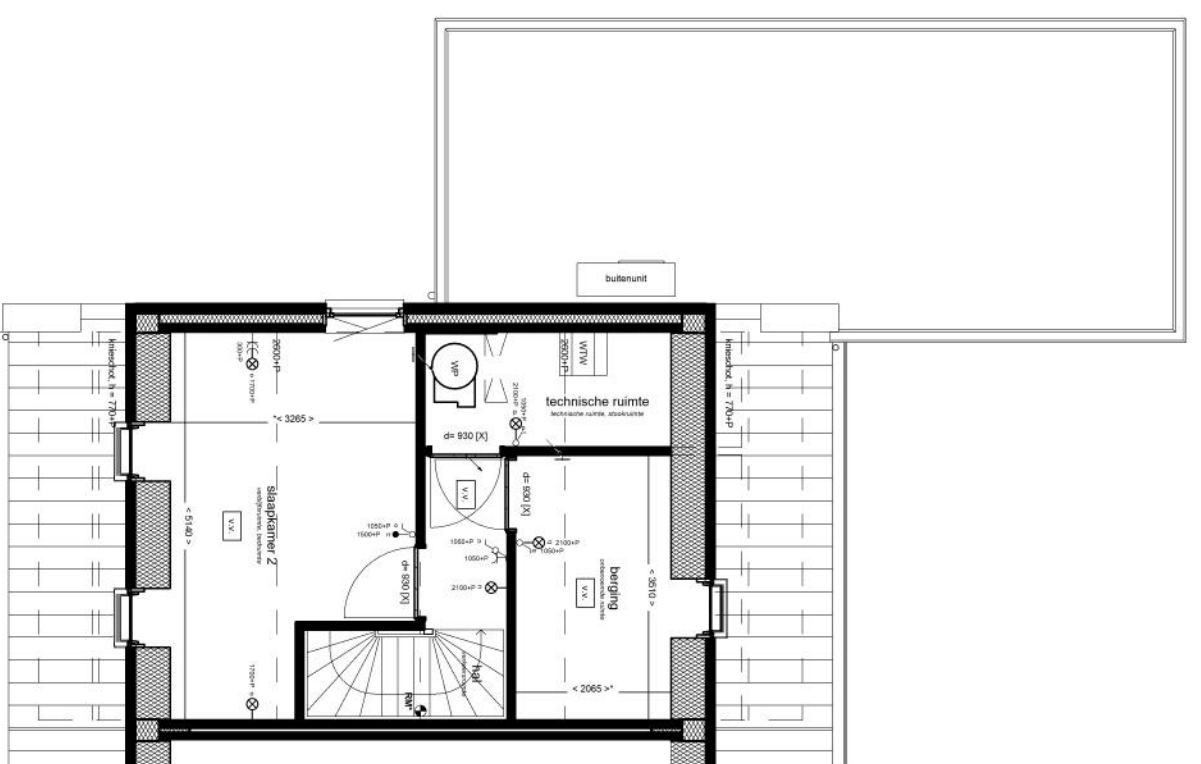

OPTIE DAKRAAM 75 X 140 VOORGEVEL
OPTIE DAKRAAM 75 X 140 ACHTERGEVEL

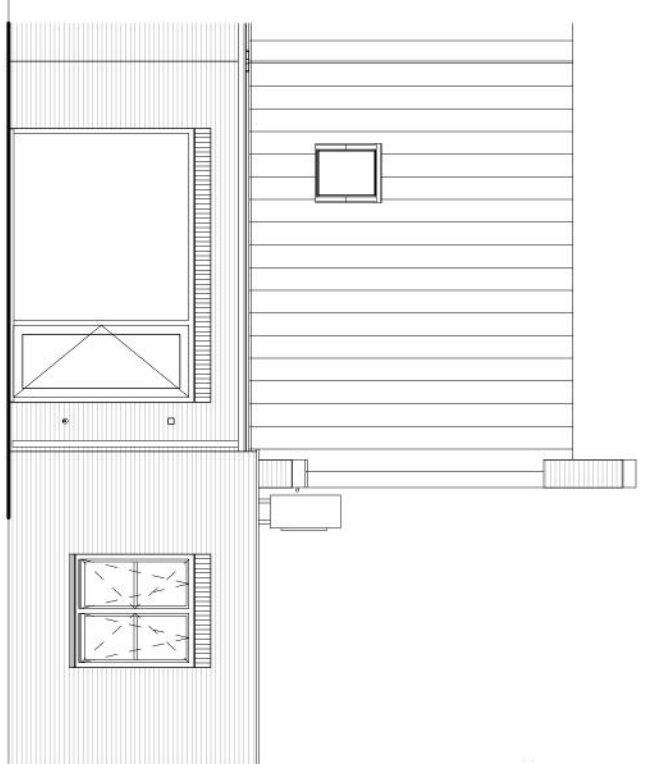


OPTIE DAKRAAM 75 X 140 ACHTERGEVEL

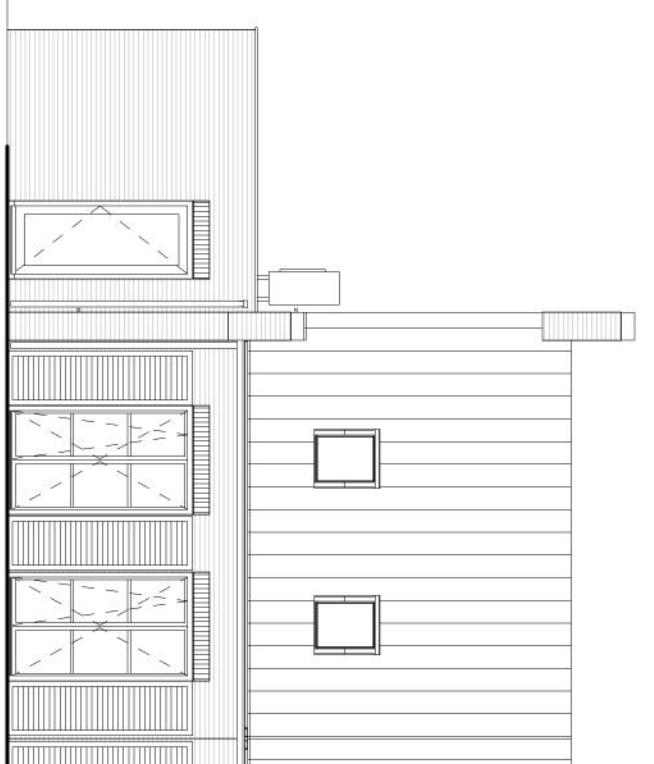

OPTIE DAKRAAM 75 X 140 VOORGEVEL



OPTIE DAKKAPEL 150
OPTIE BAKWAAIER

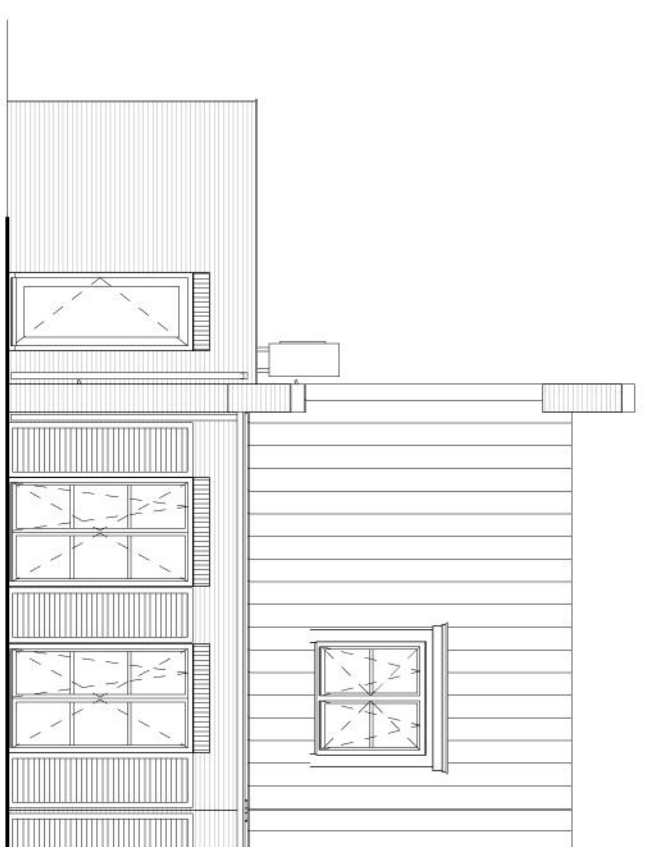

OPTIE DAKKAPEL 150

< 1000 > | afstand in mm gemeten van muur tot muur
< 1000 >> | afstand in mm gemeten van muur tot muur
binnen voorniveau

schaal 1:50
2 cm = 1 meter
schaal 1:1000
1 cm = 10 meter
5m



situatie
1 : 1000



De Dorpsgaarde - Berkel-Enschot 34 woningen

Optiekening Type B - Hazelaar	leveringsopstellende woning 5400mm	als public. dnr. 1 - 7	groep: 2 - 8
Datum: 19-03-2021	getuigd nr: 56100194	teken: 1:100	Verkoop
afg. nr:	nr:	nr:	KO-B

