




OPTIE UITBOUW 1200
OPTIE SCHUURPA
OPTIE INKAPPAEL

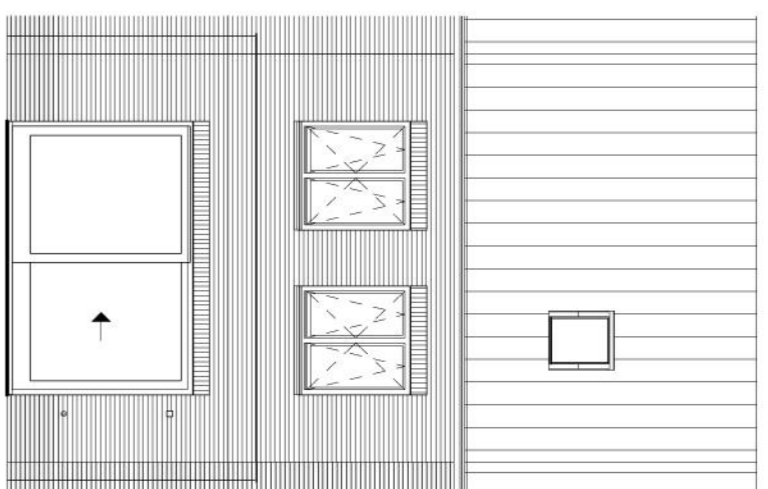


OPTIE UITBOUW 1200
OPTIE SCHUURPA

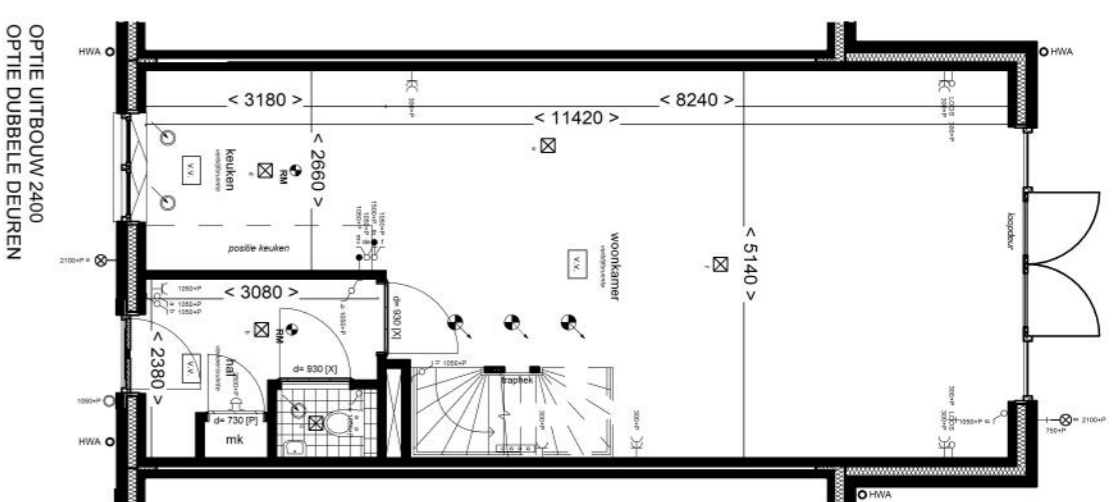


OPTIE UITBOUW 2400
OPTIE DUBBELE DEUREN

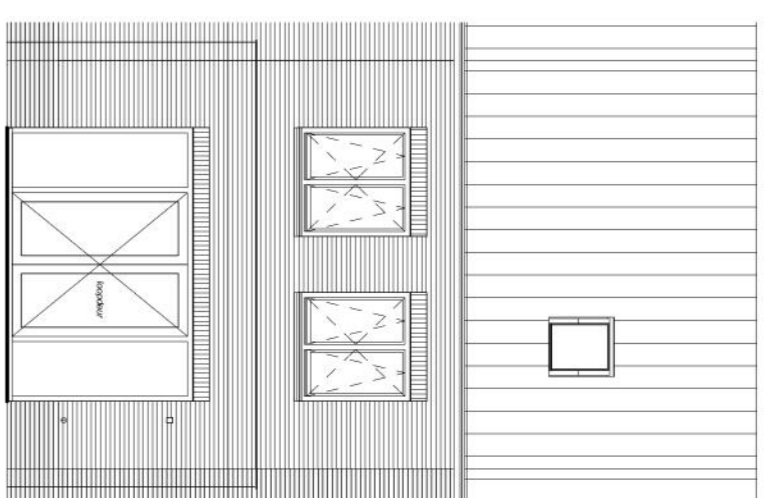


OPTIE UITBOUW 2400
OPTIE DUBBELE DEUREN

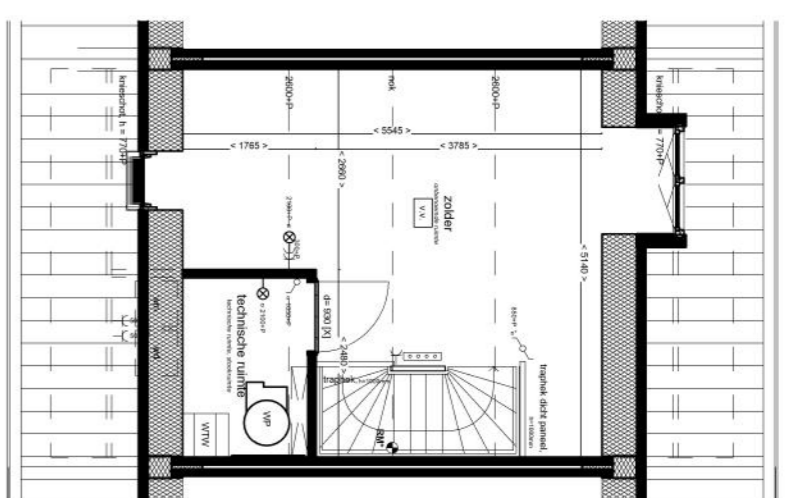


OPTIE DAKKAPPEL 1440 ACHTERGEVEL
OPTIE DAKKAPPEL 178 X 140 VOORGEVEL

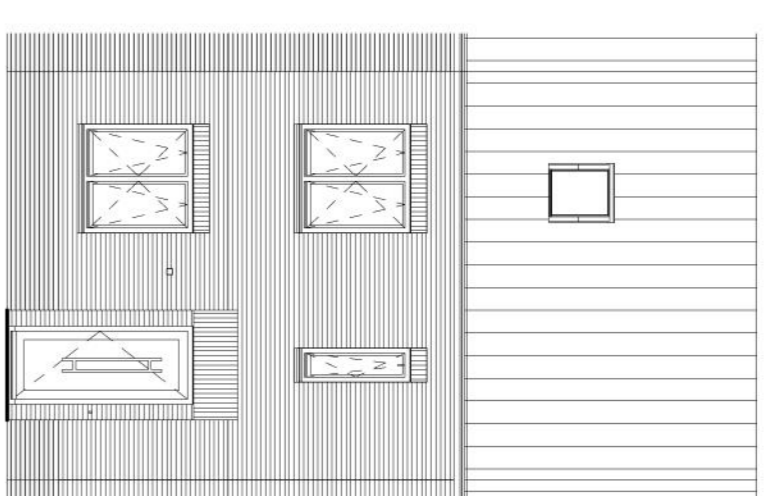


OPTIE DAKKAPPEL 1440 ACHTERGEVEL

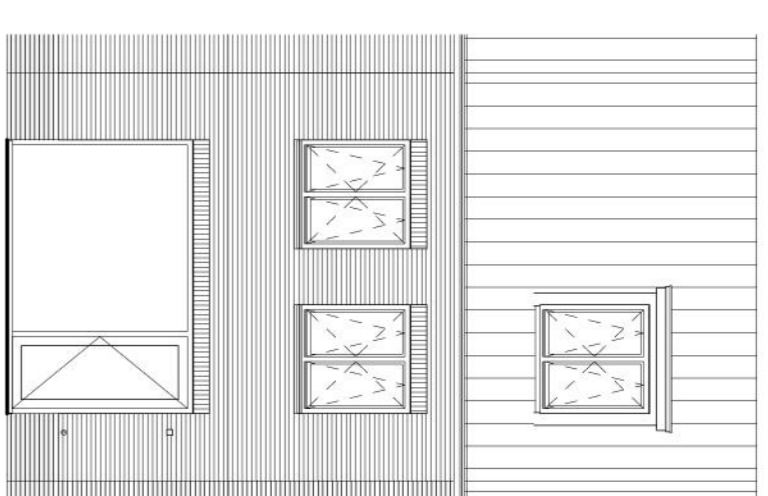


OPTIE DAKKAPPEL 1440 ACHTERGEVEL

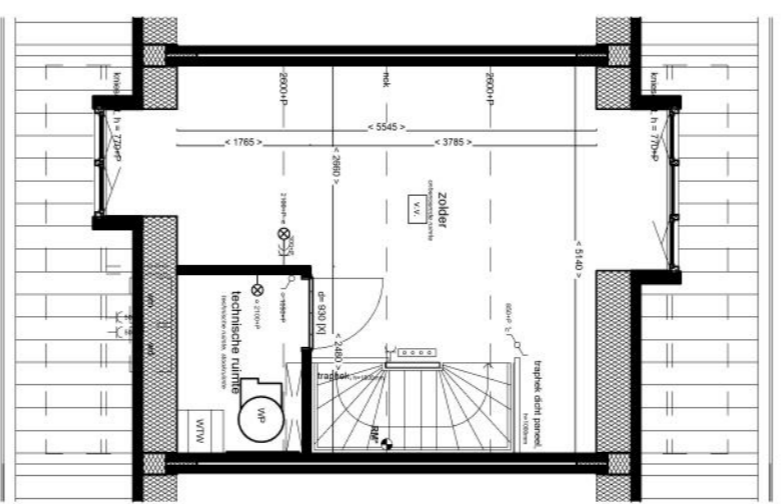


OPTIE DAKKAPPEL 1440 VOORGEVEL
OPTIE DAKKAPPEL 2180 ACHTERGEVEL

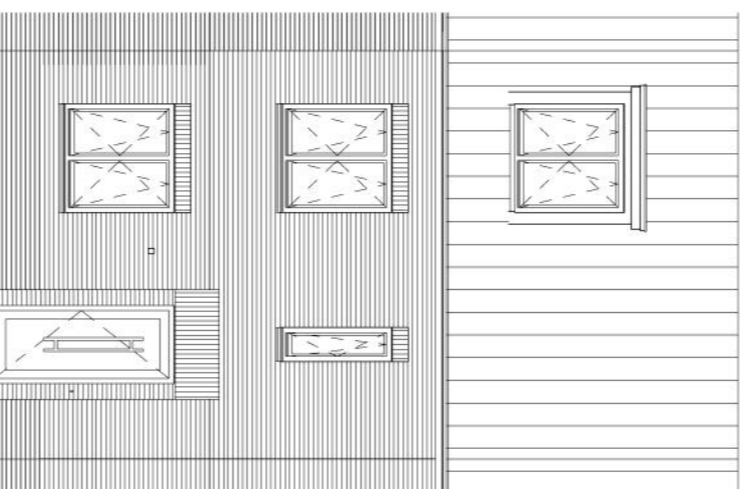


OPTIE DAKKAPPEL 1440 VOORGEVEL

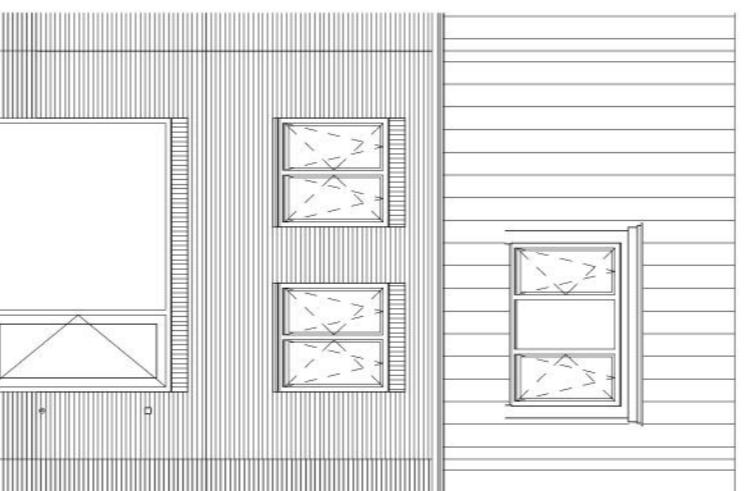


OPTIE DAKKAPPEL 2180 ACHTERGEVEL

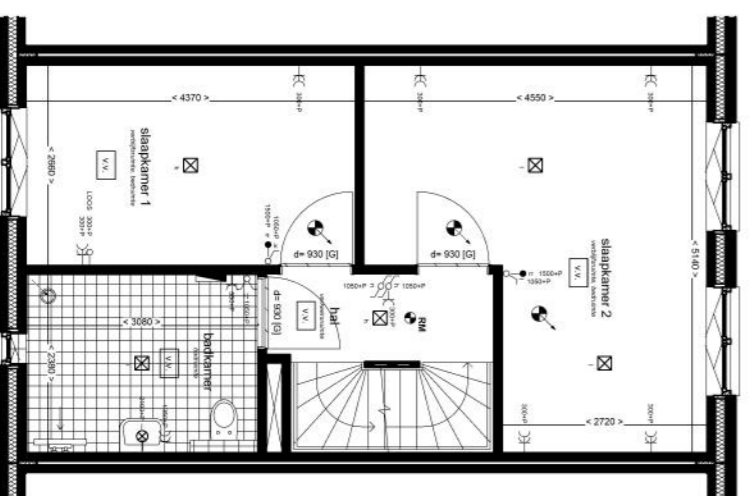

OPTIE SAAMENVOEGEN SLAAPKAMER 2 EN 3

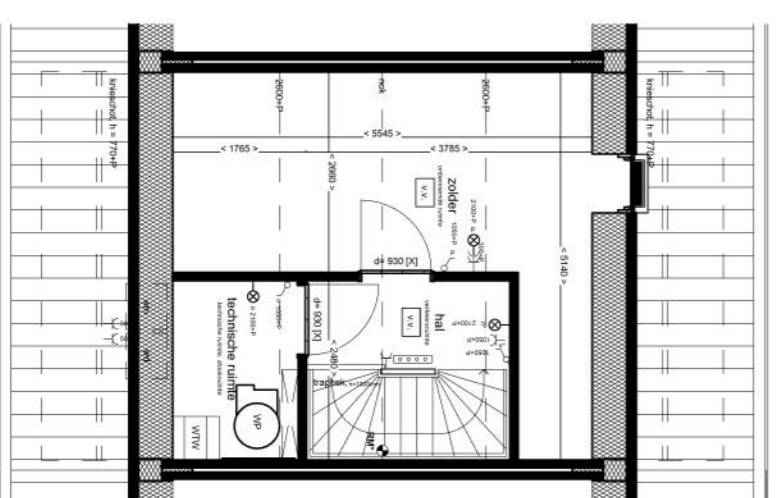

OPTIE ZOLDERDELING - 1 ONBENODIGDE RIJWIJDE

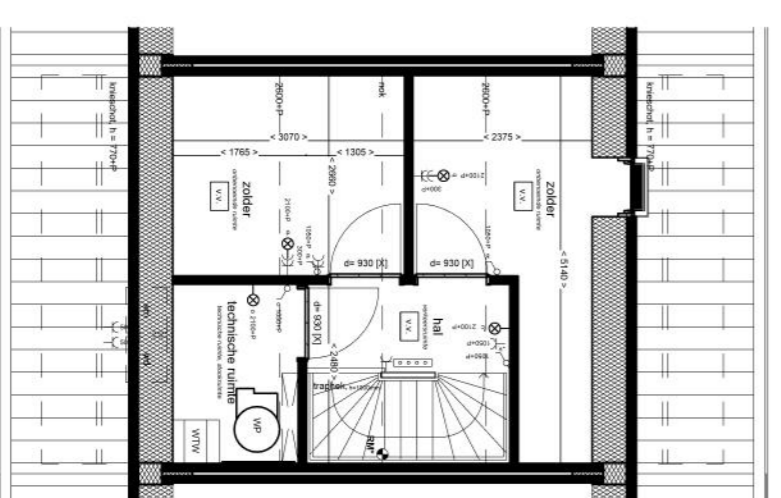

OPTIE ZOLDERDELING - 2 ONBENODIGDE RIJWIJDE



situatie
1 : 1000






De Dorpsgaarde - Berkel-Enschot 34 woningen

Optiekening Type D - Meldoom

tussenwoning 5400mm
als getek. nr. 12-31-32 grsp.-5-15-33

datum	19-03-2021	getek. nr.	56100194
ontwerp		omsch.	1-100
tek.		verkoop	Vorkoop
nr.		nr.	KO-D

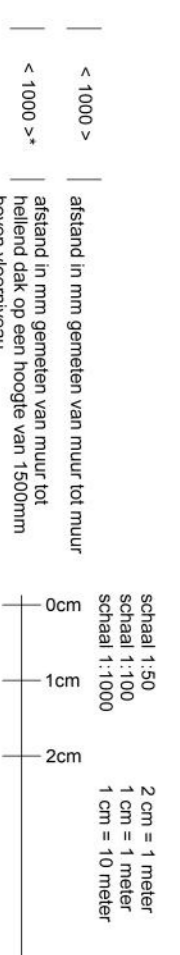

< 1000 > afstand in mm gemeten van muur tot muur
